




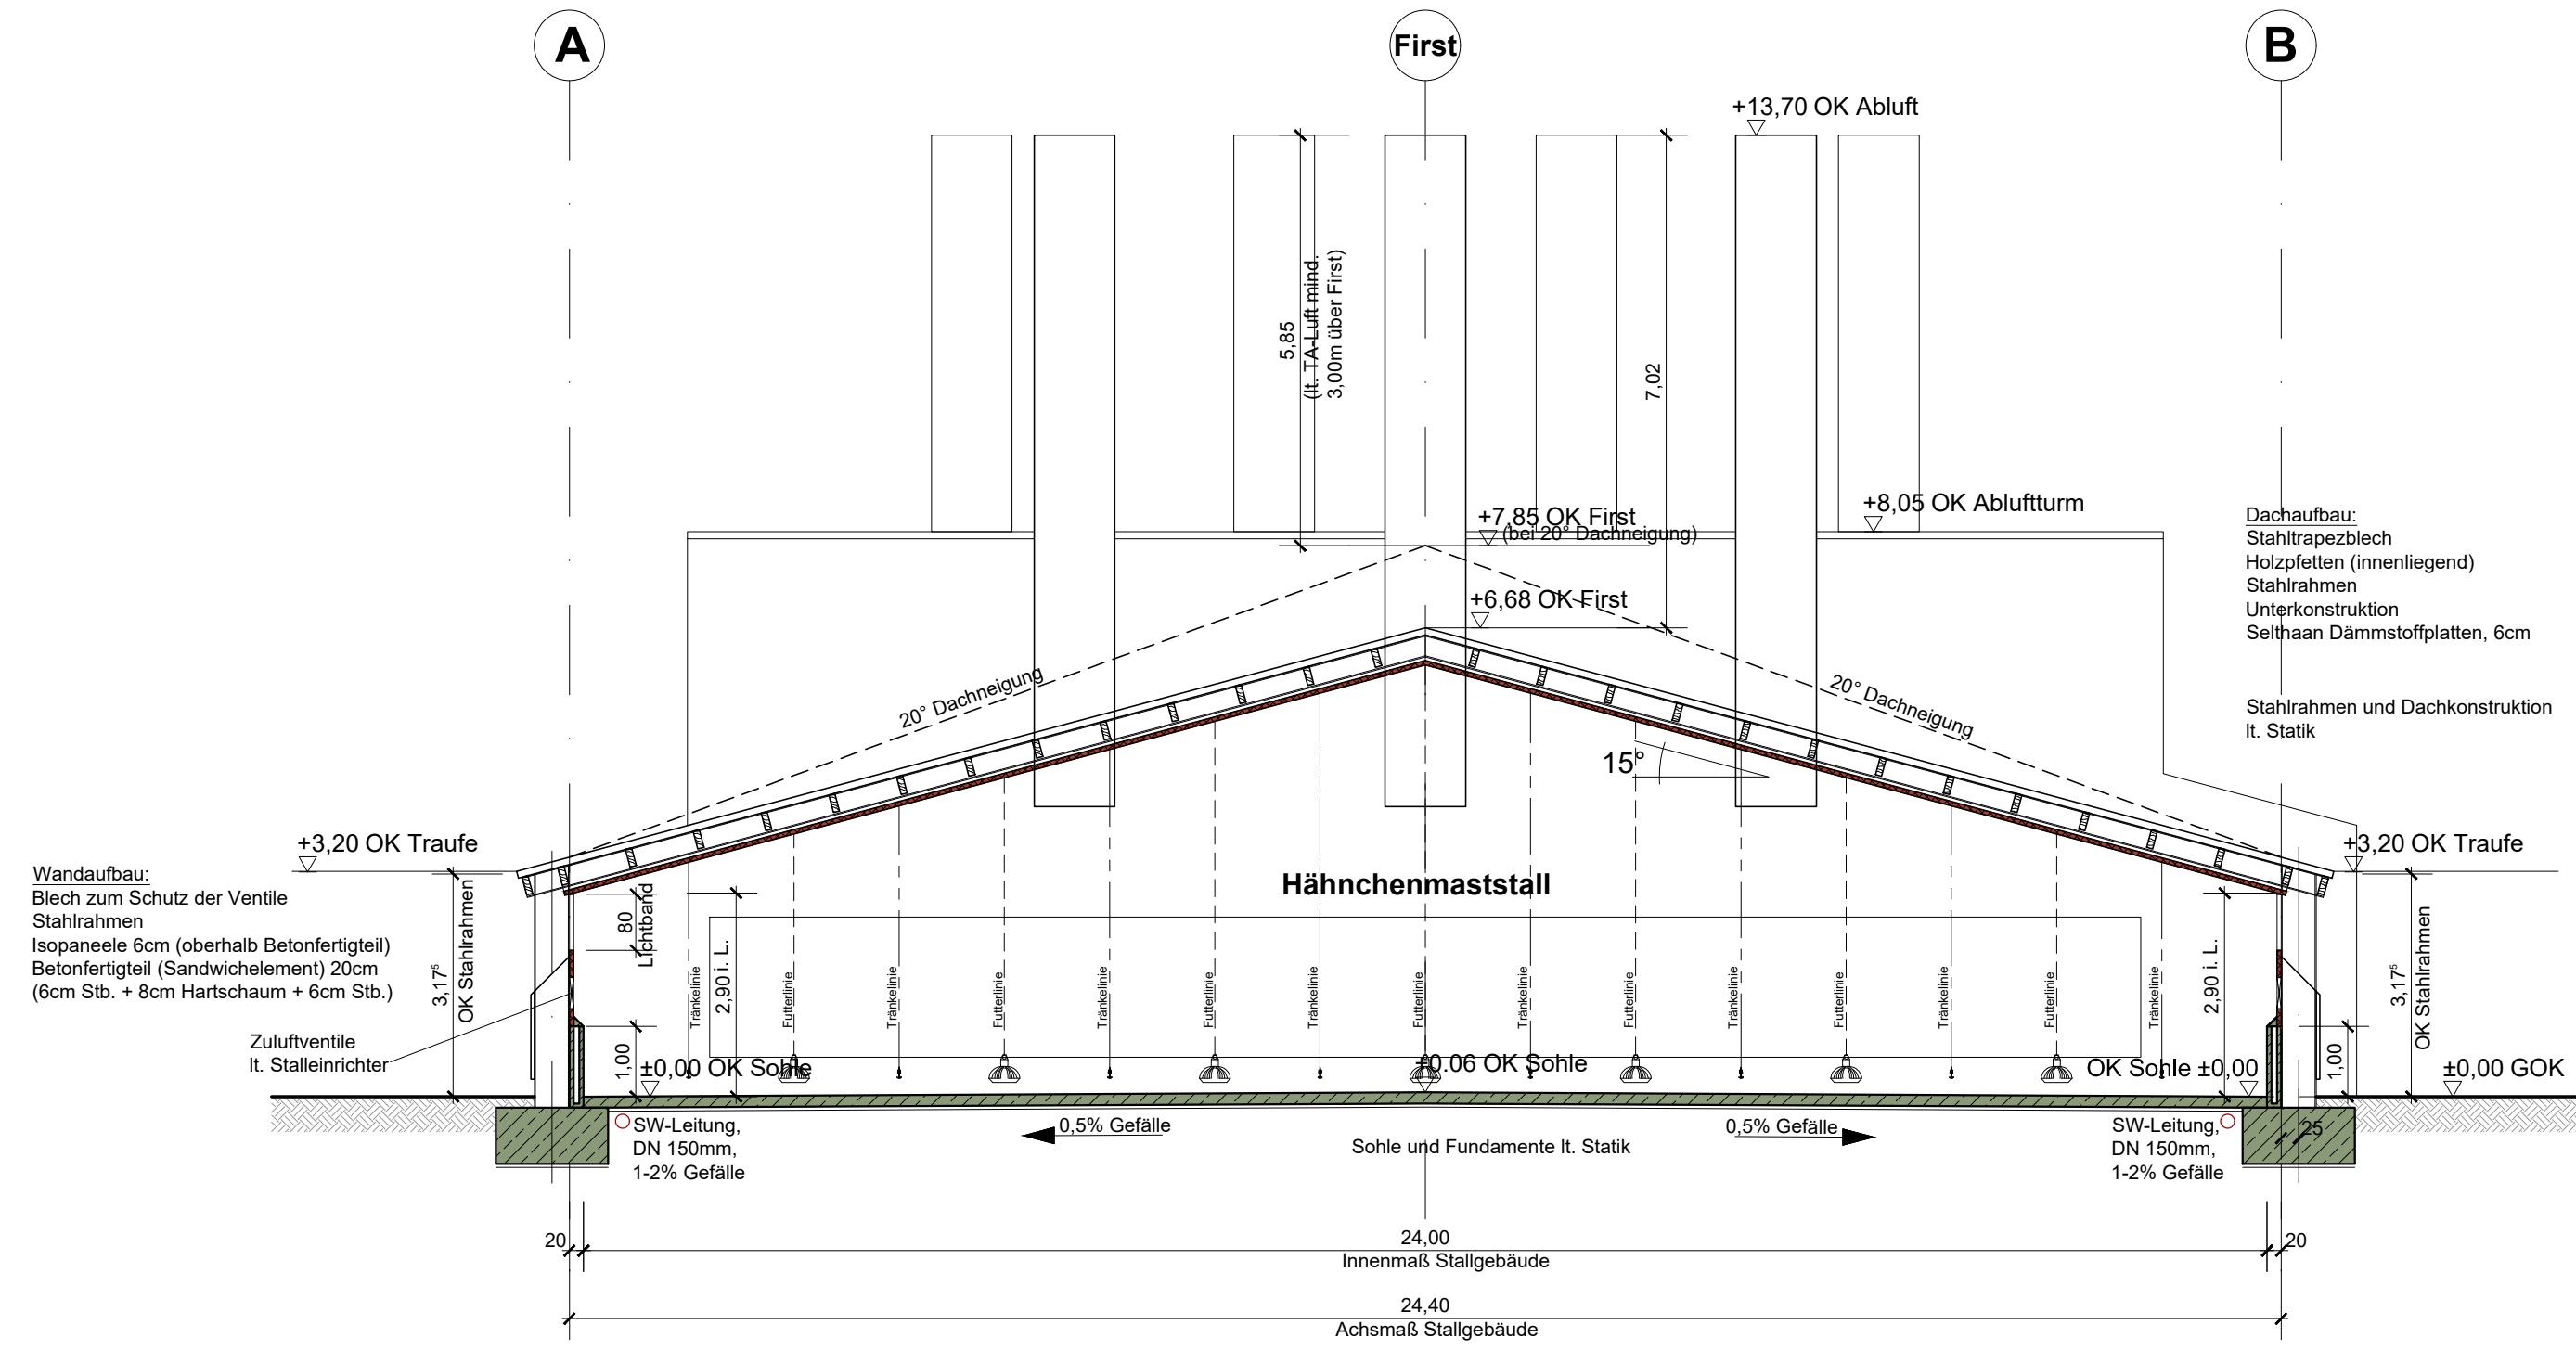

Schnitt A-A

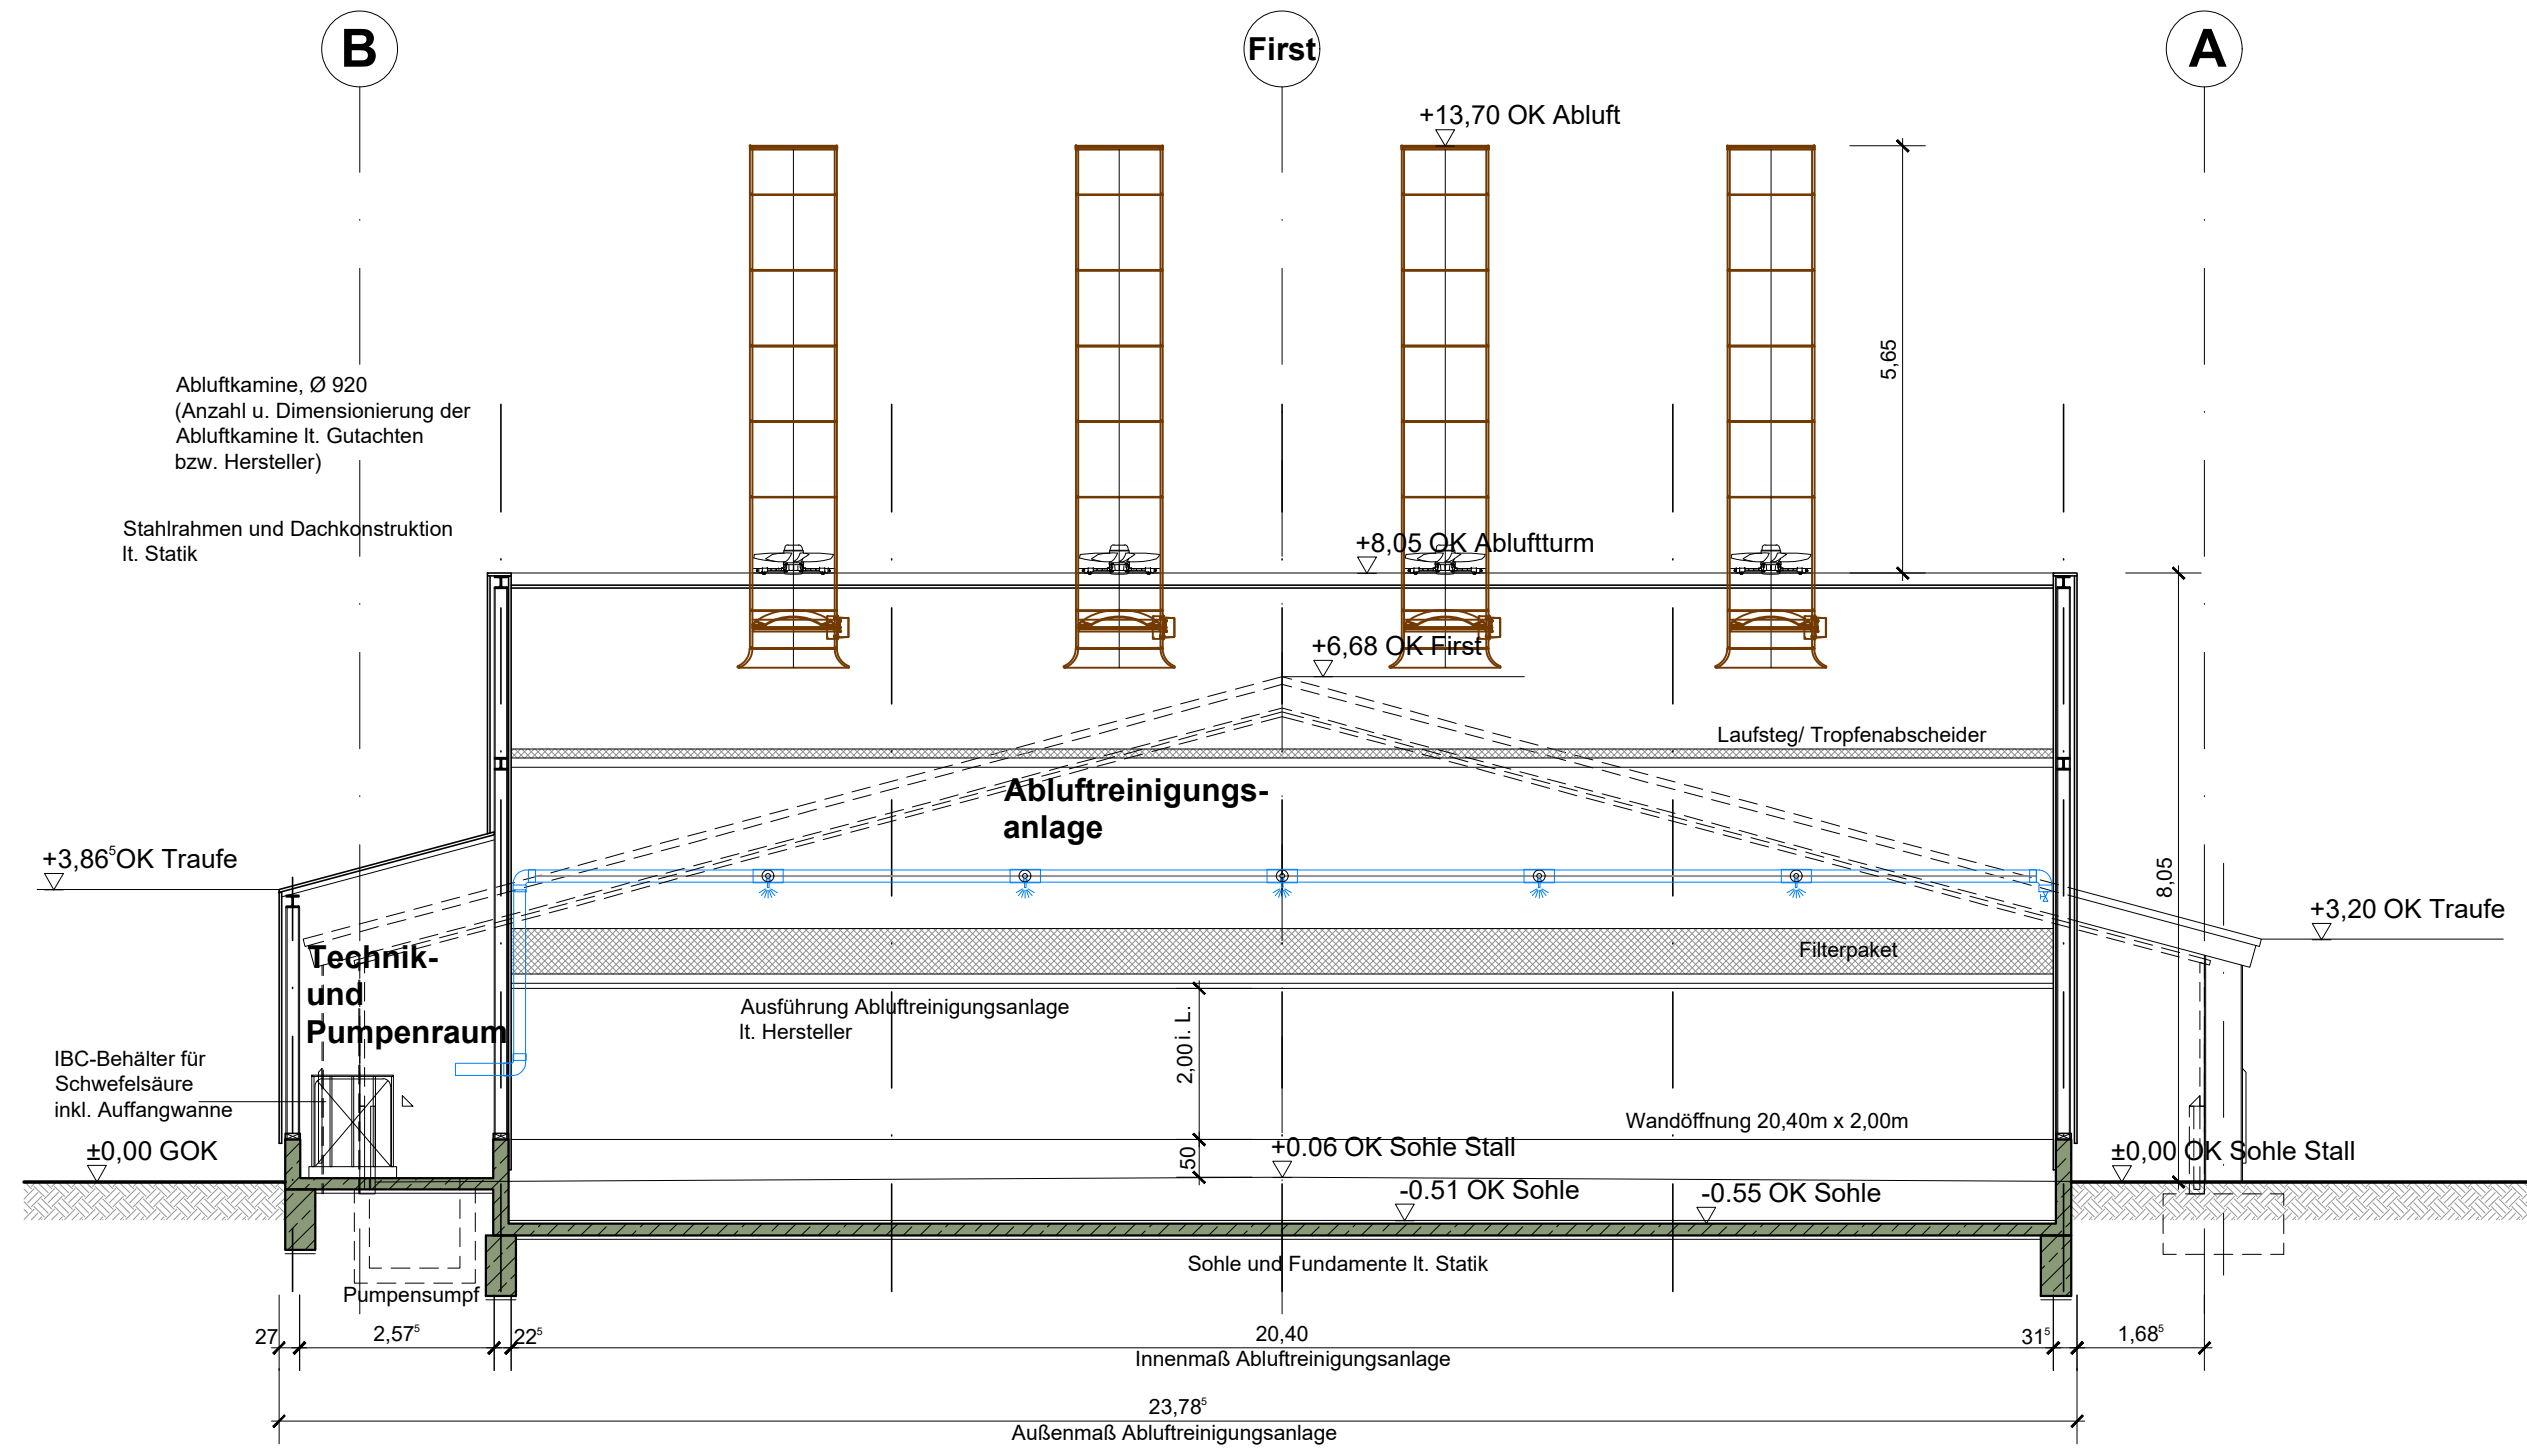


Schnitt B-B

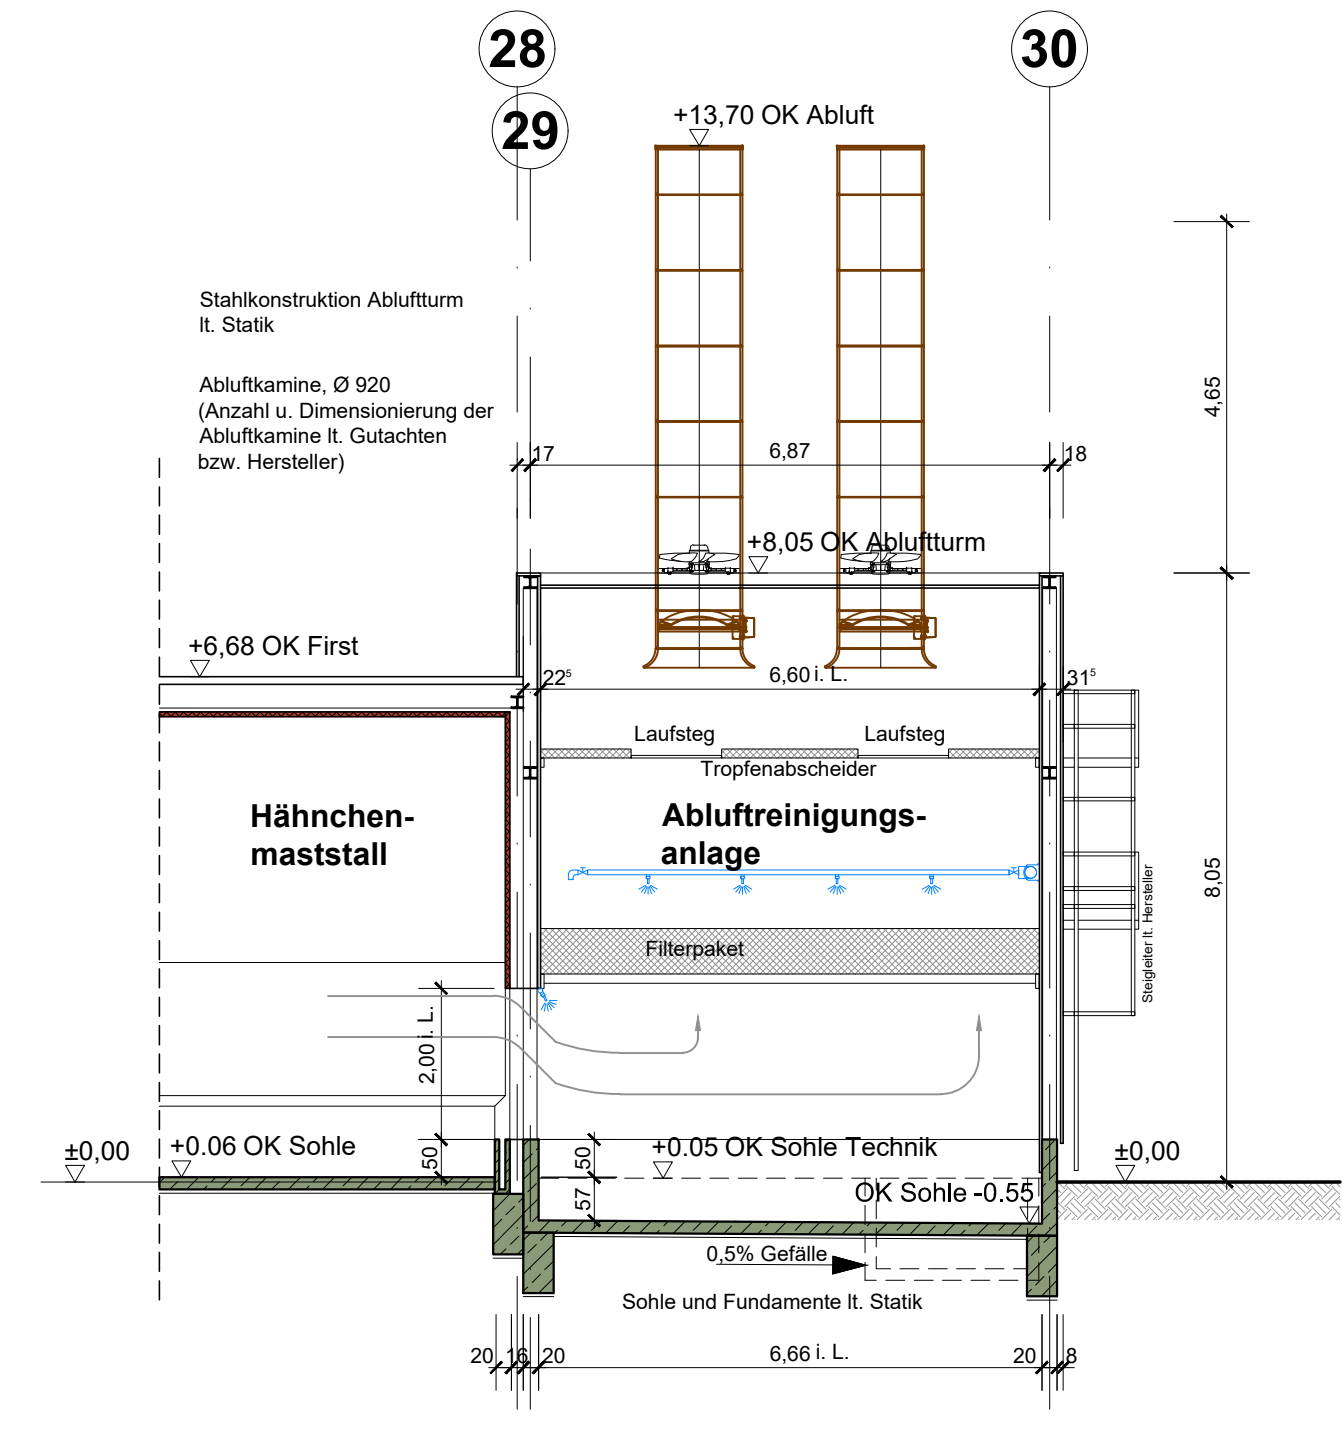


Schnitt C-C


- Legende:
- Mauerwerk neu
 - Stahlbeton neu
 - ISO-Paneele neu
 - Schmutzwasserleitung
 - häusl. Schmutzwasserleitung

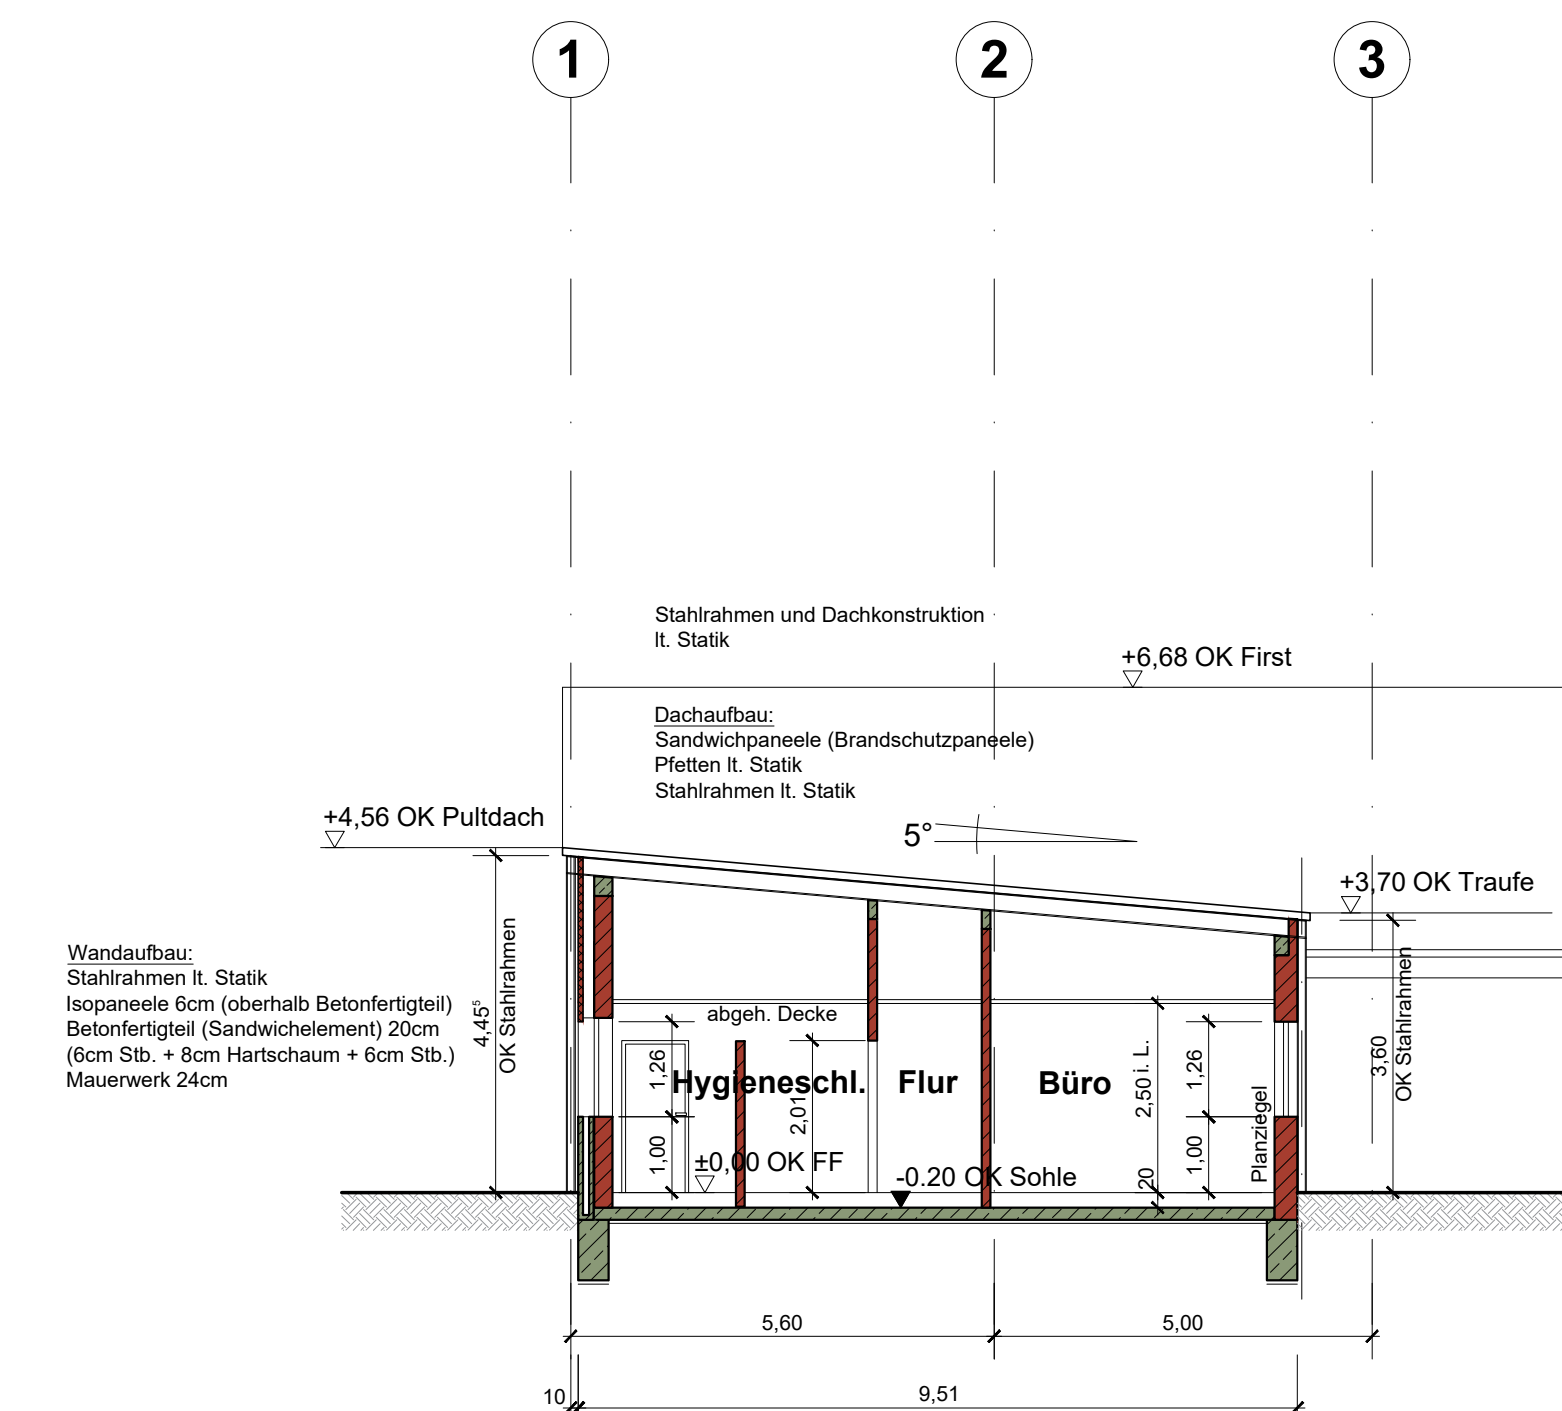


Schnitt D-D

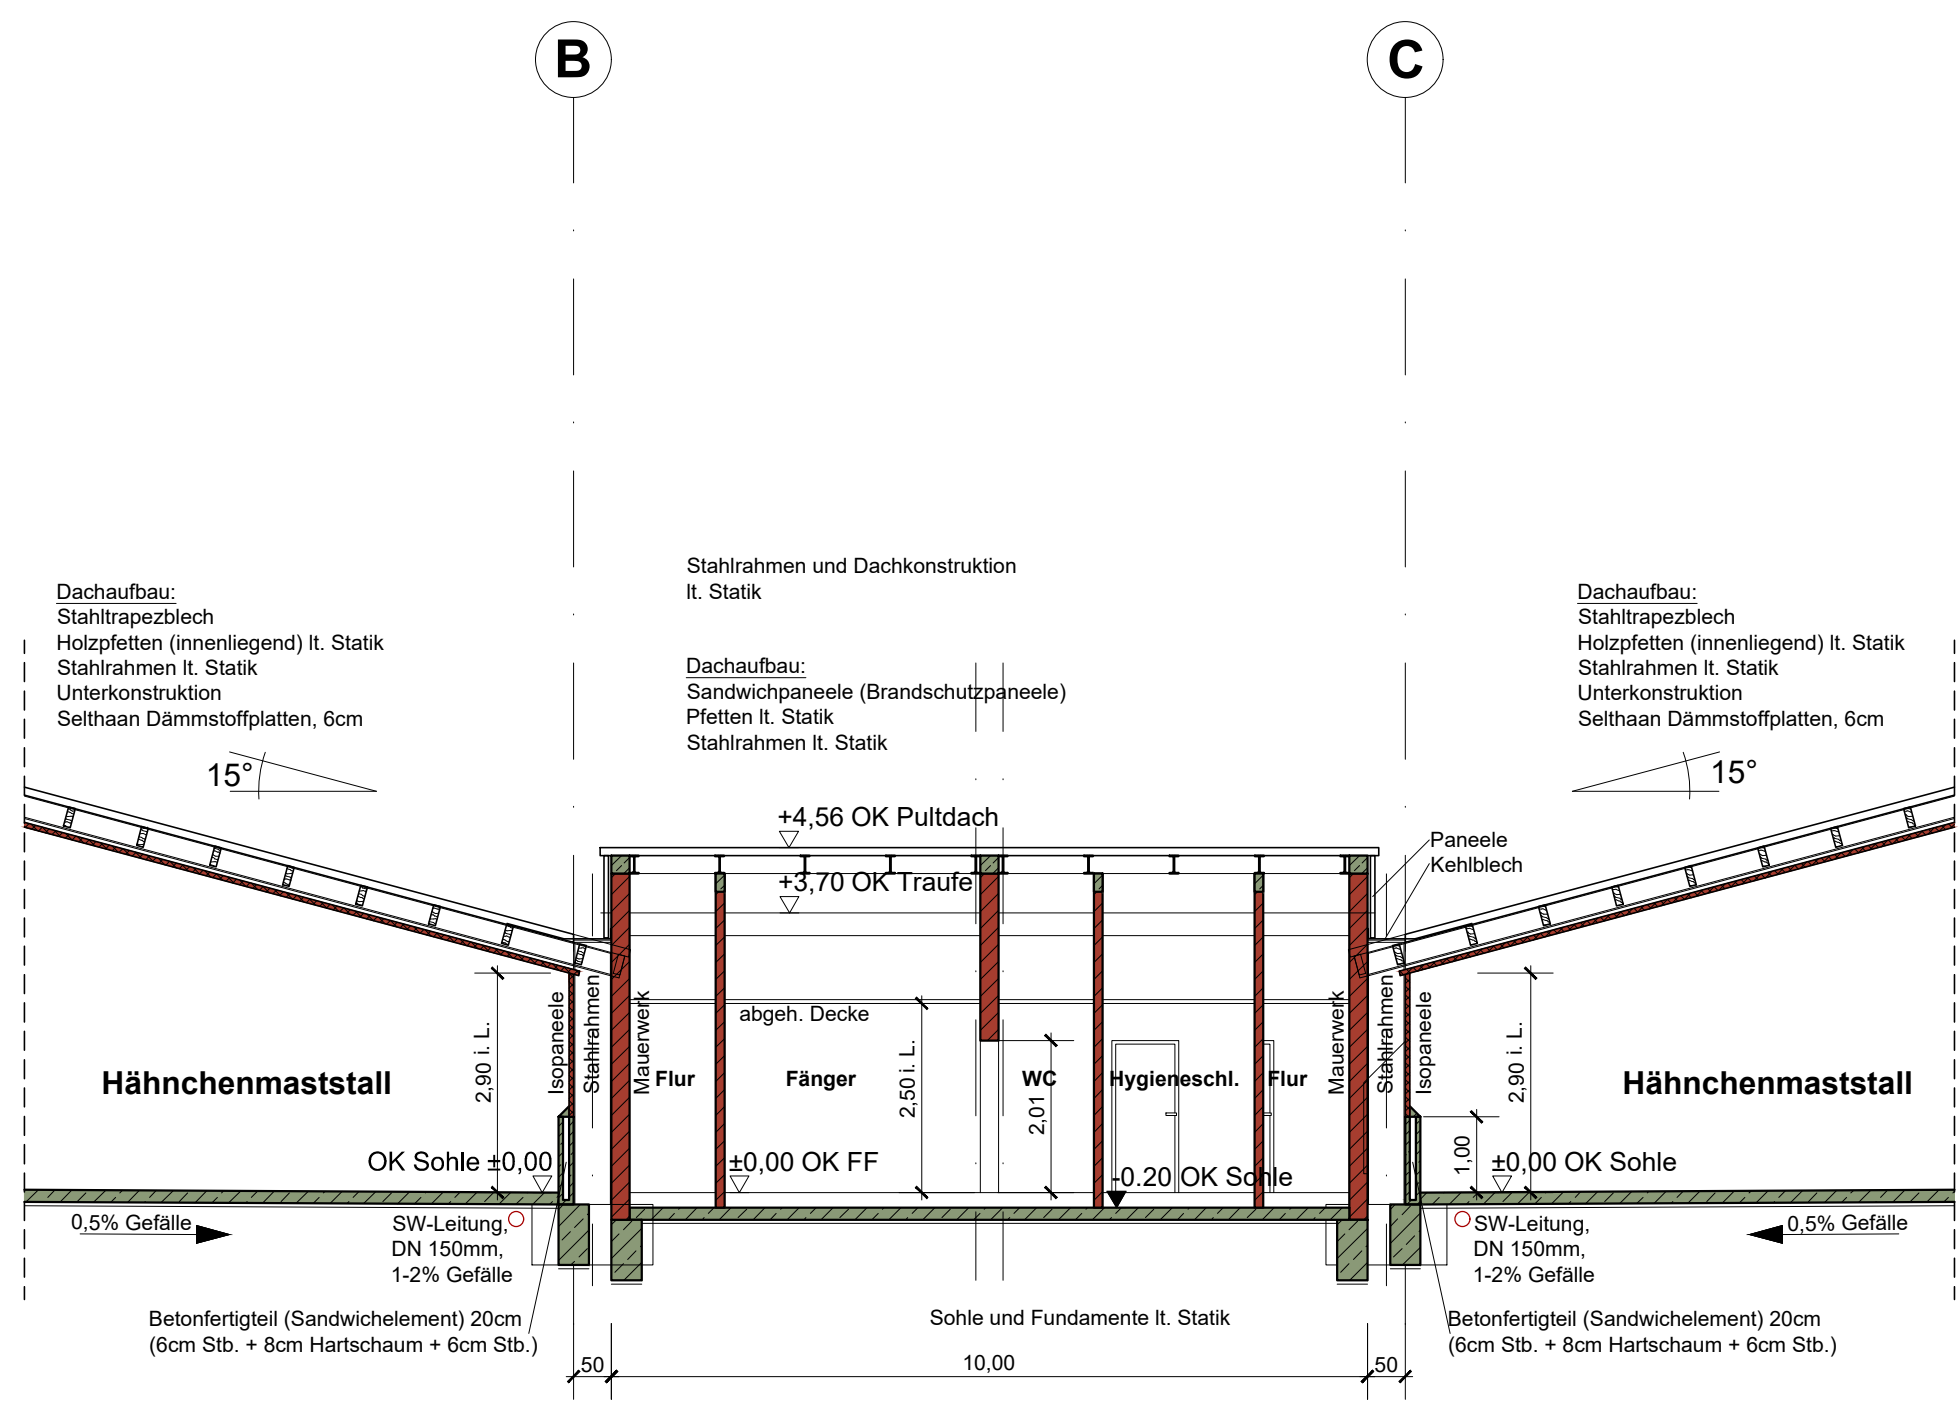

Schnitt E-E

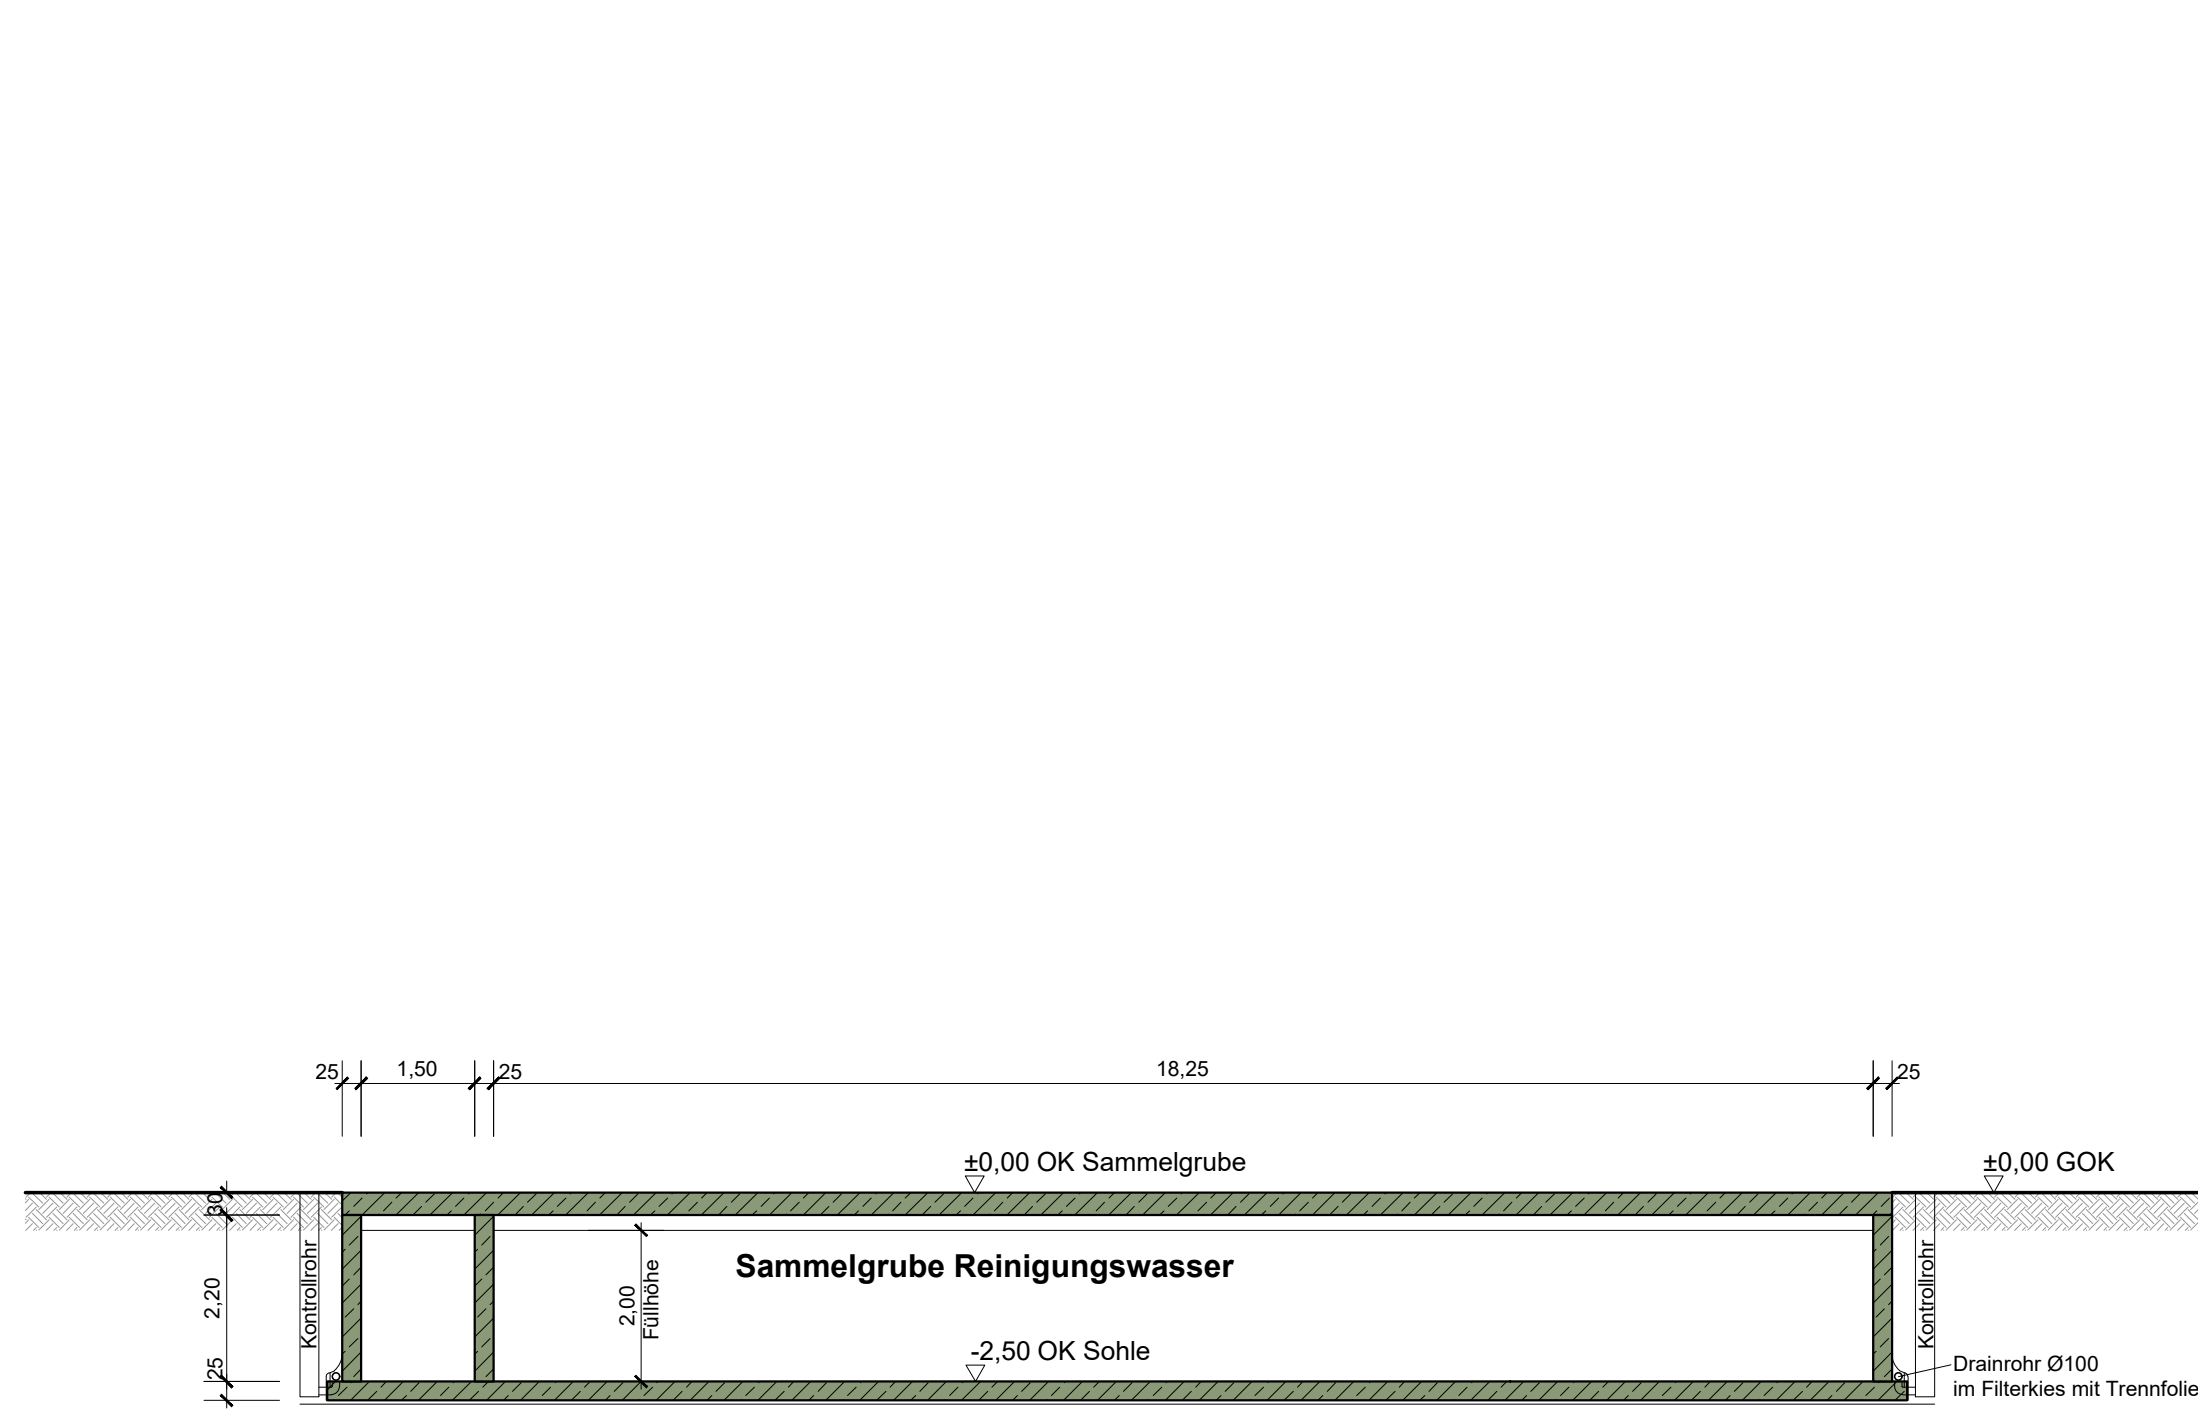

Schnitt F-F

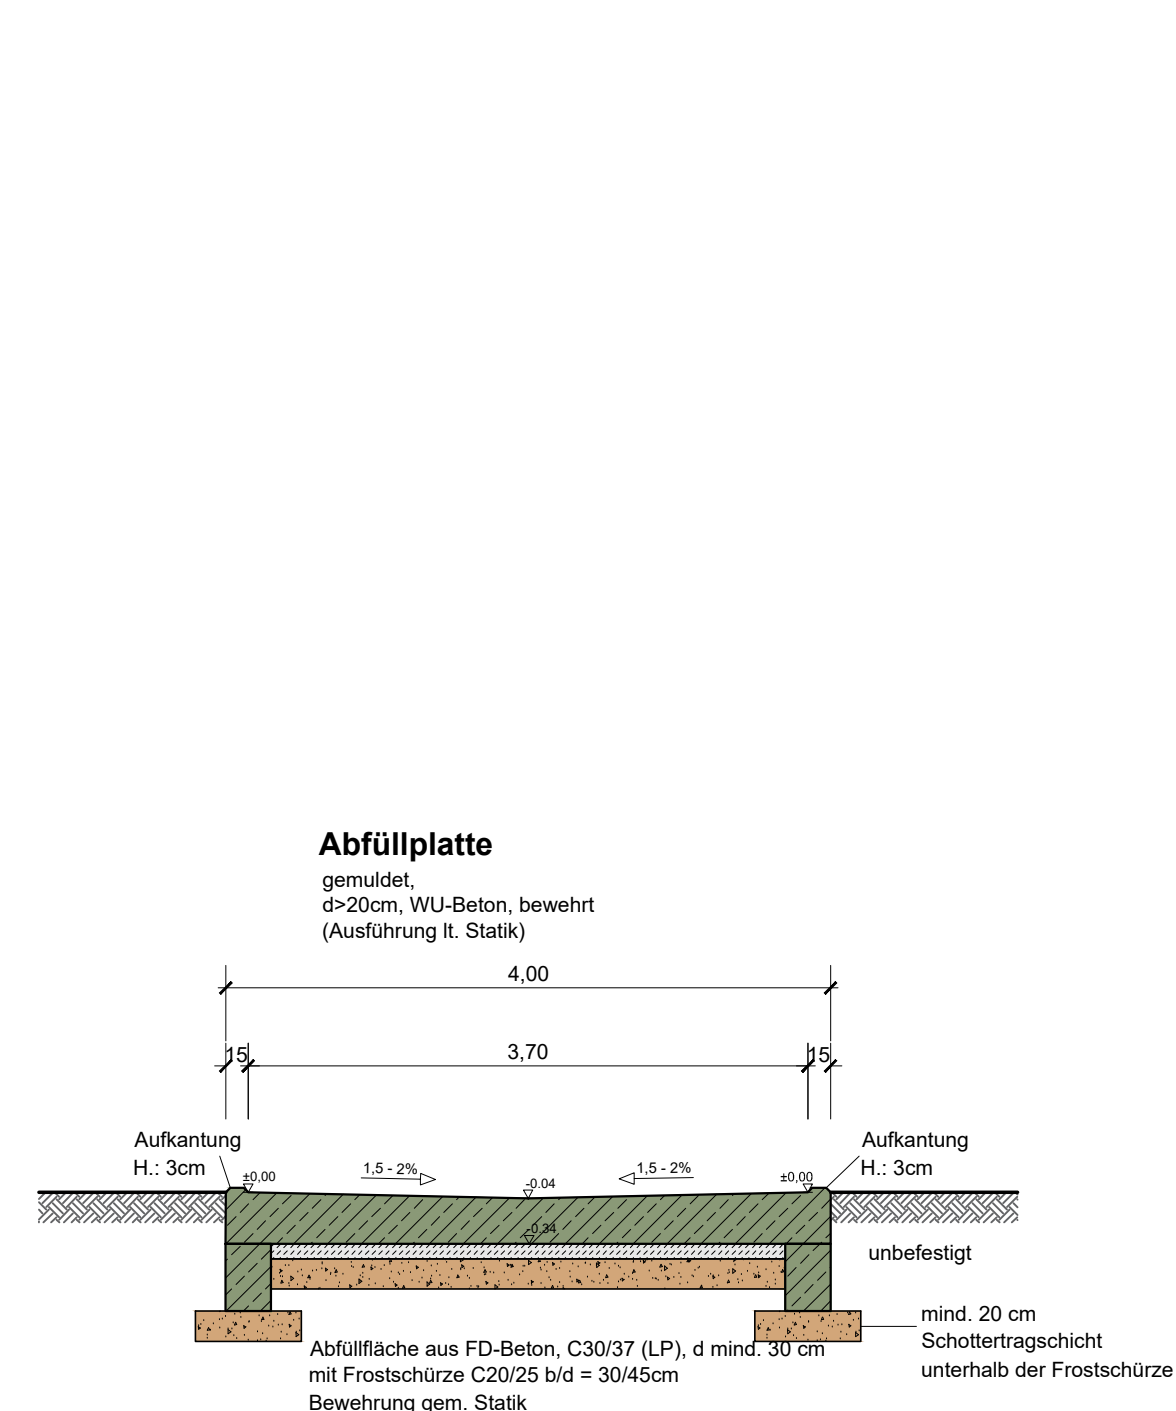

Schnitt G-G

Die Zeichnung erhebt keinen Anspruch auf Vollständigkeit der ausführungsfähigen Planungslösung. Sämtliche Maße und Höhen sind an der Baustelle zu überprüfen und nur in Übereinstimmung mit den Statikplänen gültig! Unstimmigkeiten sind der Bauleitung sofort mitzuteilen! Für die Ausführung ist nur die Werks- und Ausführungsplanung mit den Statikplänen des Auftraggebers und Fachplaners verbindlich.

1	xx	xx.xx.20xx	V. Name
Index	Art der Änderung	Datum	Zeichen

Maßstab 1:100

ENTWURFSPLANUNG

Projekt: Errichtung und Betrieb von 2 Hähnchenmastställen mit je 60.000 Tierplätzen, Errichtung und Betrieb von 2 Abluftreinigungsanlagen, Errichtung von 2 ASL-Lagertanks, Aufstellung von 6 Futtermittelsilos, Errichtung von 2 Sammelgruben für Reinigungswasser und für Schmutzwasser, Errichtung von 2 Flüssiggastanks.

Auftraggeber: Wagemester GbR
Deeterhok 3,
49832 Anderveenne

Bauort: Gemarkung Anderveenne,
Flur 24, Flurstück 15/2,
49832 Anderveenne

Planerstellung: **Schnitte**
Blatt 2

Agrar-Planung Emsland GmbH
Heerweg 21
49716 Meppen - Versen

Der Bauherr:
xxx, den

Der Entwurfsverfasser:
Meppen, den

Im Auftrage:

Im Auftrage:

Layout: E-3,02 Schnitte

Datei-Code: Z:\Versen\Bereiche\Agrarbau\Projekte\010 Wagemester NB HM 120000 TP00 AutoCAD\06 Bauzeichnungen\010 E-3.01 Grundriss_250908

Autodesk® AutoCAD® 1/275 x 594 mm