


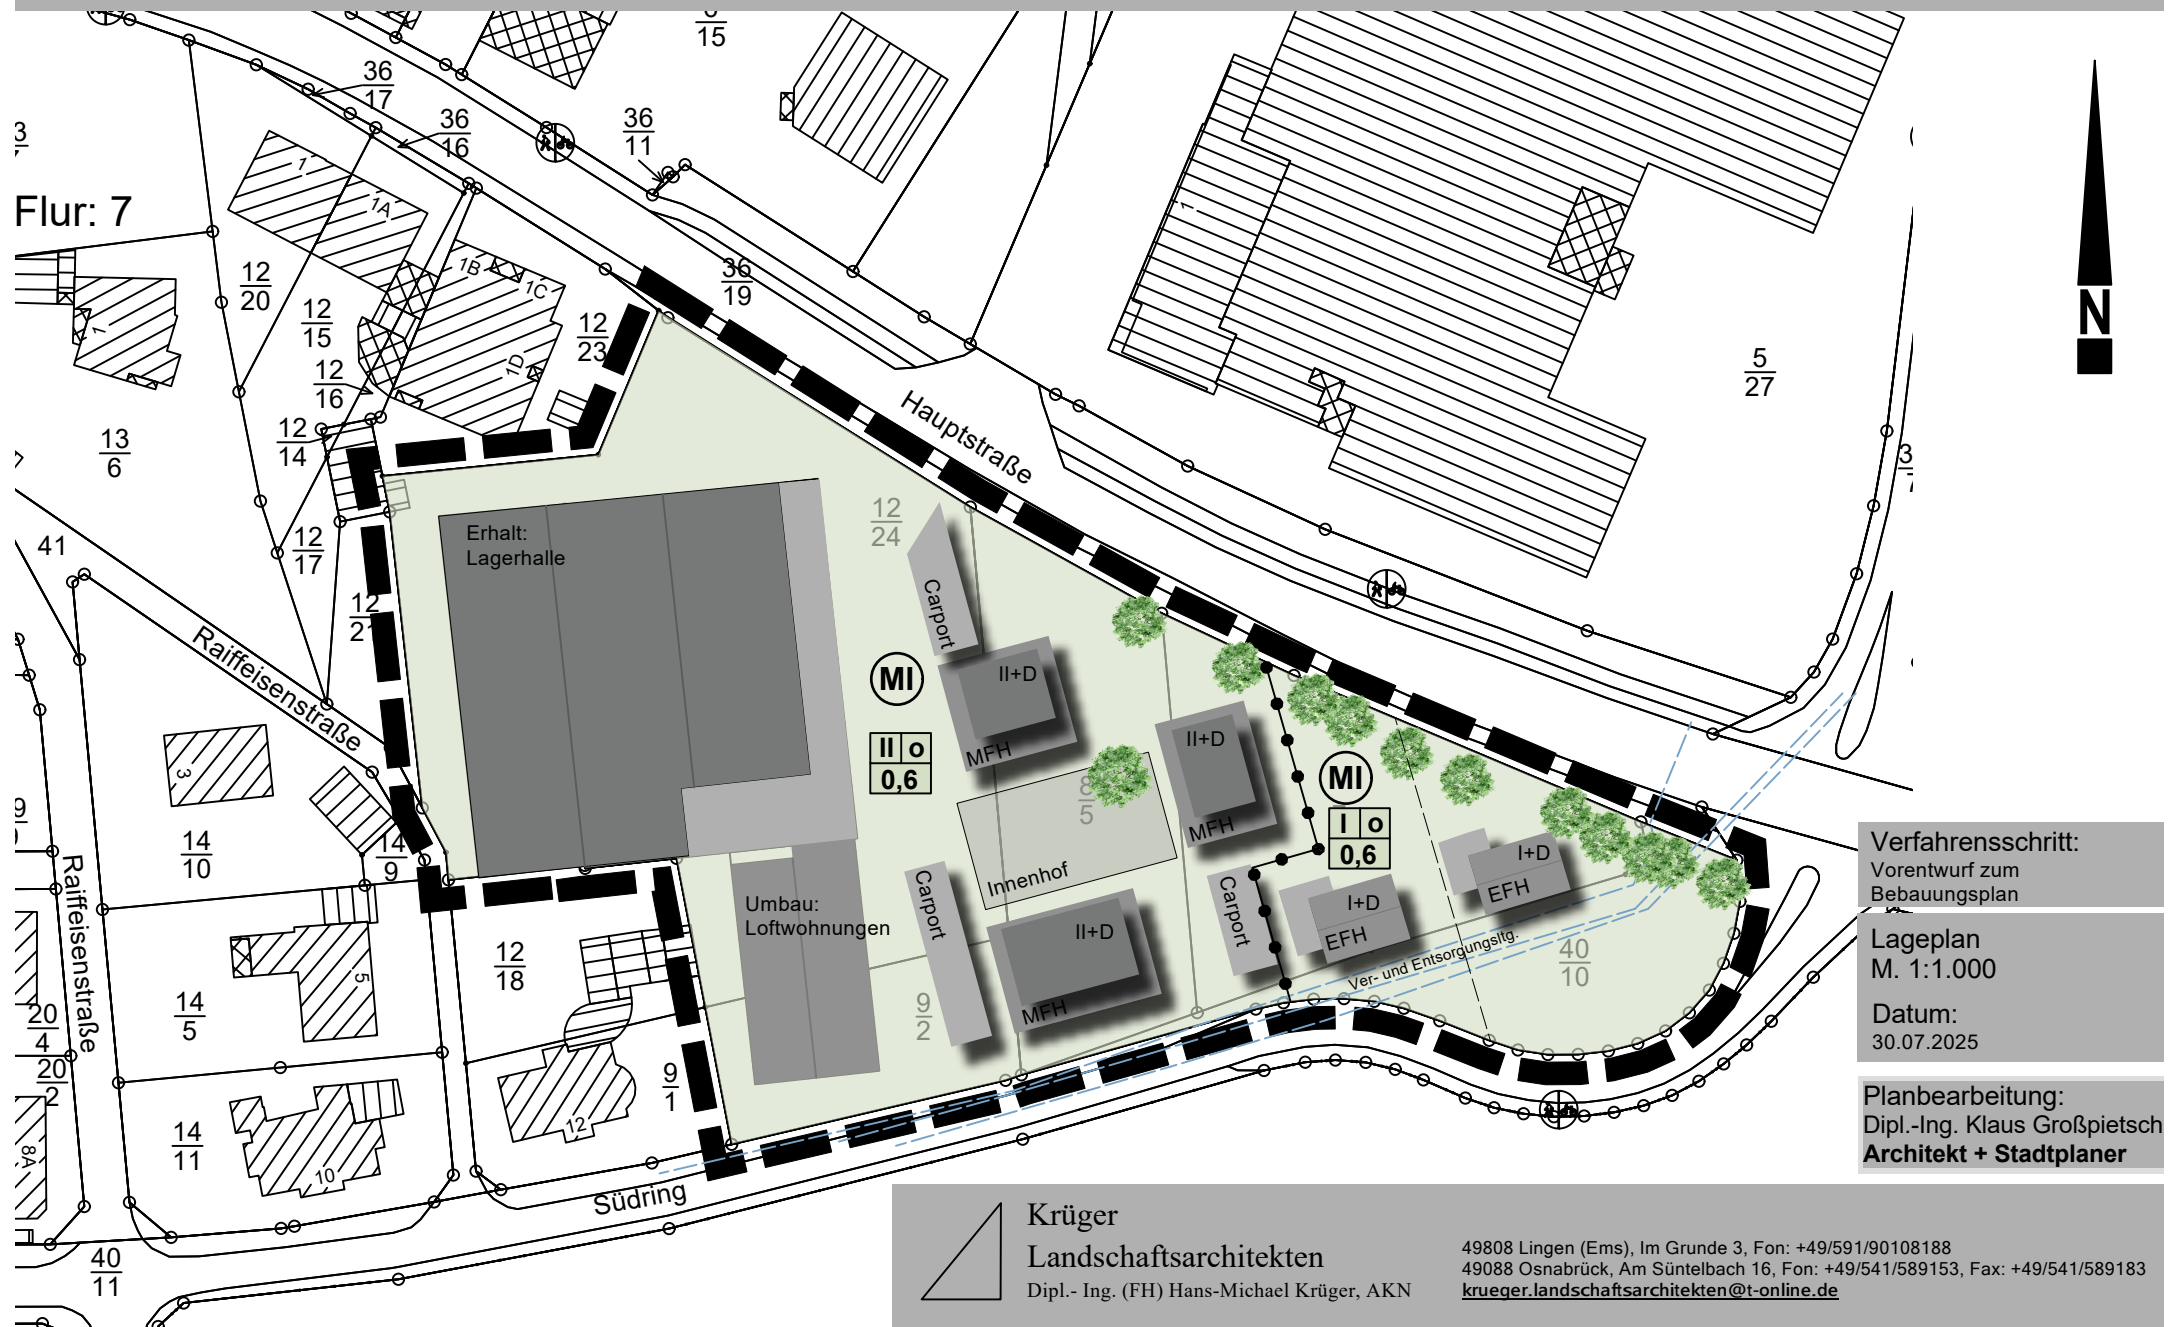


Verfahrensschritt:
Vorentwurf zum
Bebauungsplan

Lageplan
M. 1:1.000

Datum:
30.07.2025

Planbearbeitung:
Dipl.-Ing. Klaus Großpietsch
Architekt + Stadtplaner

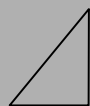

Krüger
Landschaftsarchitekten
Dipl.- Ing. (FH) Hans-Michael Krüger, AKN

49808 Lingen (Ems), Im Grunde 3, Fon: +49/591/90108188
49088 Osnabrück, Am Süntelbach 16, Fon: +49/541/589153, Fax: +49/541/589183
krueger.landschaftsarchitekten@t-online.de