


Ausschnitt rechtswirksamer Flächennutzungsplan

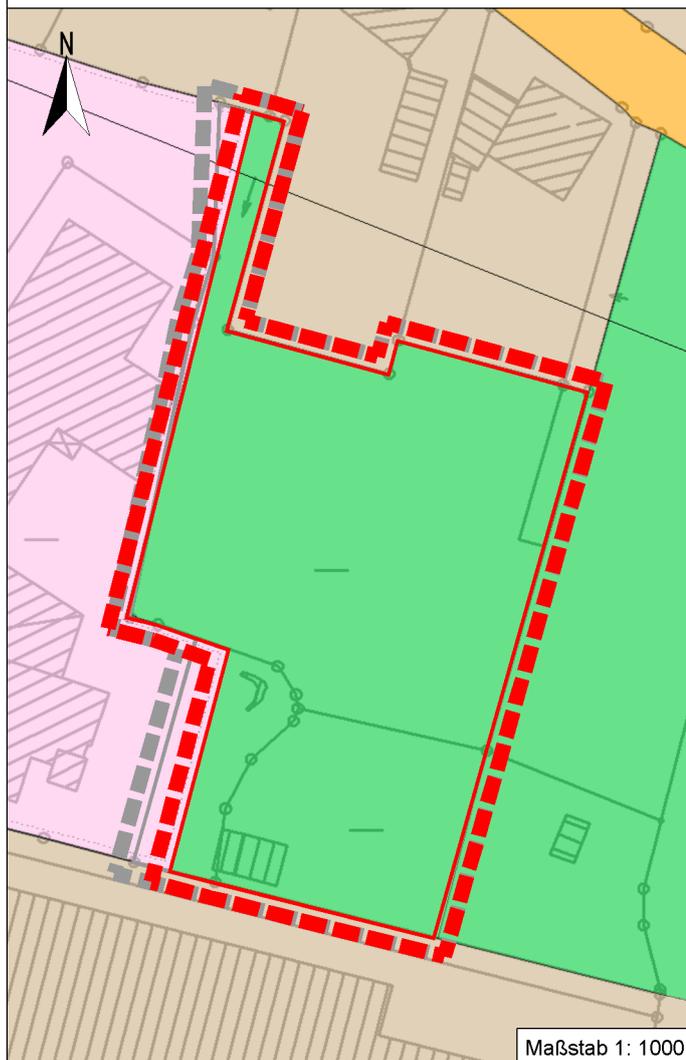

Planzeichenerklärung



Grünfläche




Geltungsbereich der FNP-Berichtigung



Änderungsbereich (Bebauungsplan)

Maßstab 1: 1000


1. Berichtigung des Flächennutzungsplanes

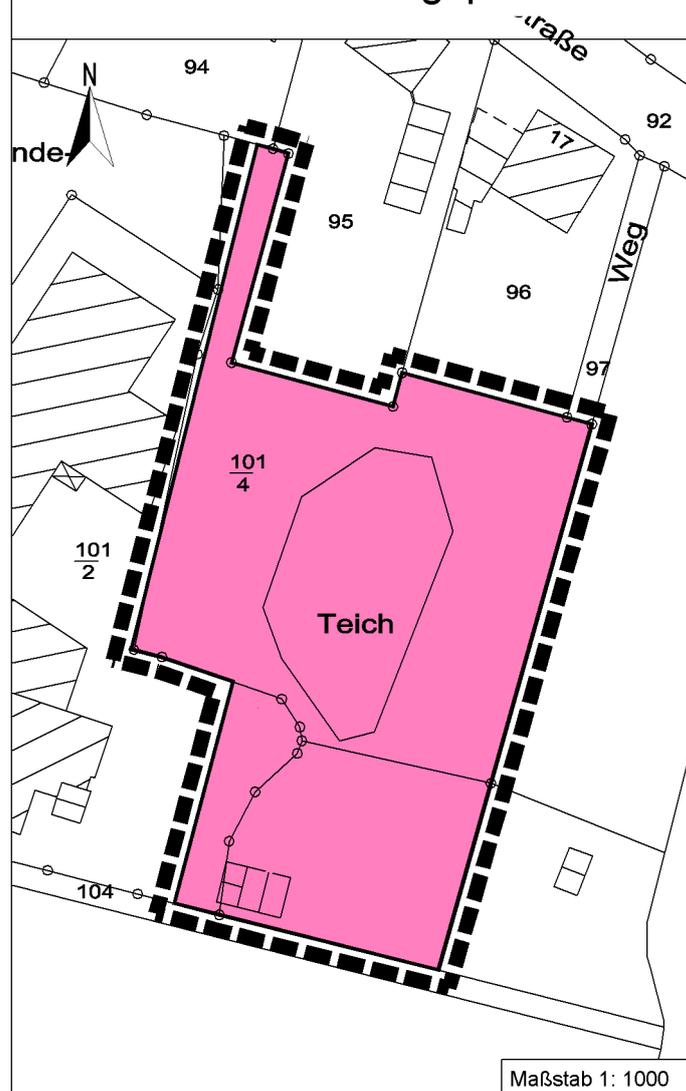

Planzeichenerklärung



Flächen für Gemeinbedarf

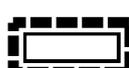

Geltungsbereich der FNP-Berichtigung

Maßstab 1: 1000

1. Berichtigung des Flächennutzungsplanes der Samtgemeinde Freren (§ 13a i.V.m. § 13 BauGB)

Die Stadt Freren hat den Bebauungsplan Nr. 7/II „Ortskern“ 2. Änderung im beschleunigten Verfahren gem. § 13a BauGB (Bebauungsplan der Innenentwicklung) aufgestellt. Der vorgenannte Bebauungsplan ist am 15.05.2008 im Amtsblatt für den Landkreis Emsland Nr. 12/2008 bekanntgemacht worden und damit in Kraft getreten.

Gemäß § 13a Abs. 2 Nr. 2 BauGB ist der Flächennutzungsplan der Samtgemeinde Freren im Wege der Berichtigung anzupassen. Hierüber ist der Rat der Samtgemeinde Freren in seiner Sitzung am 12.03.2020 in Kenntnis gesetzt worden.

Freren, den 12.03.2020

gez. Ritz
.....
Samtgemeindegemeister

(Siegel)