





Legende:


- Mauerwerk neu
- Stahlbeton neu
- ISO-Paneele neu
- Schmutzwasserleitung
- häusl. Schmutzwasserleitung

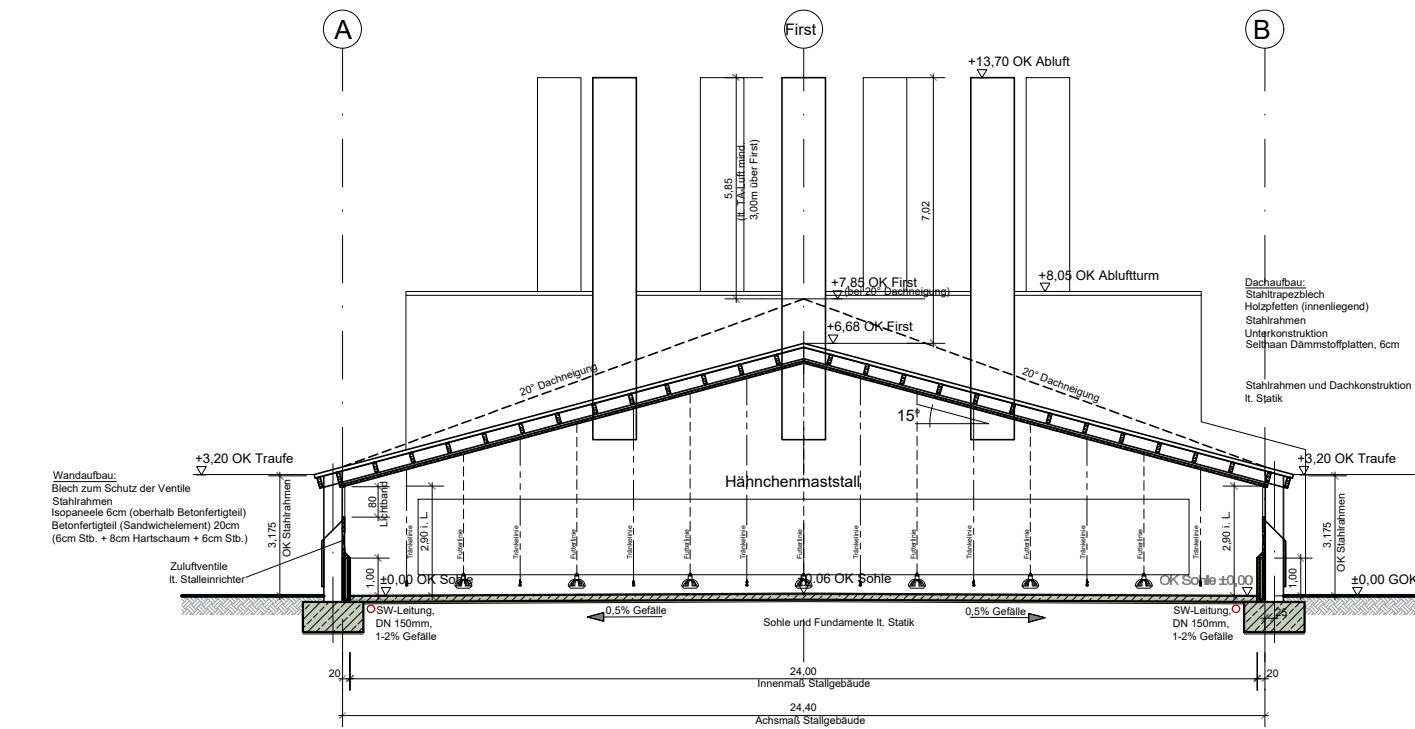


Schnitt A-A

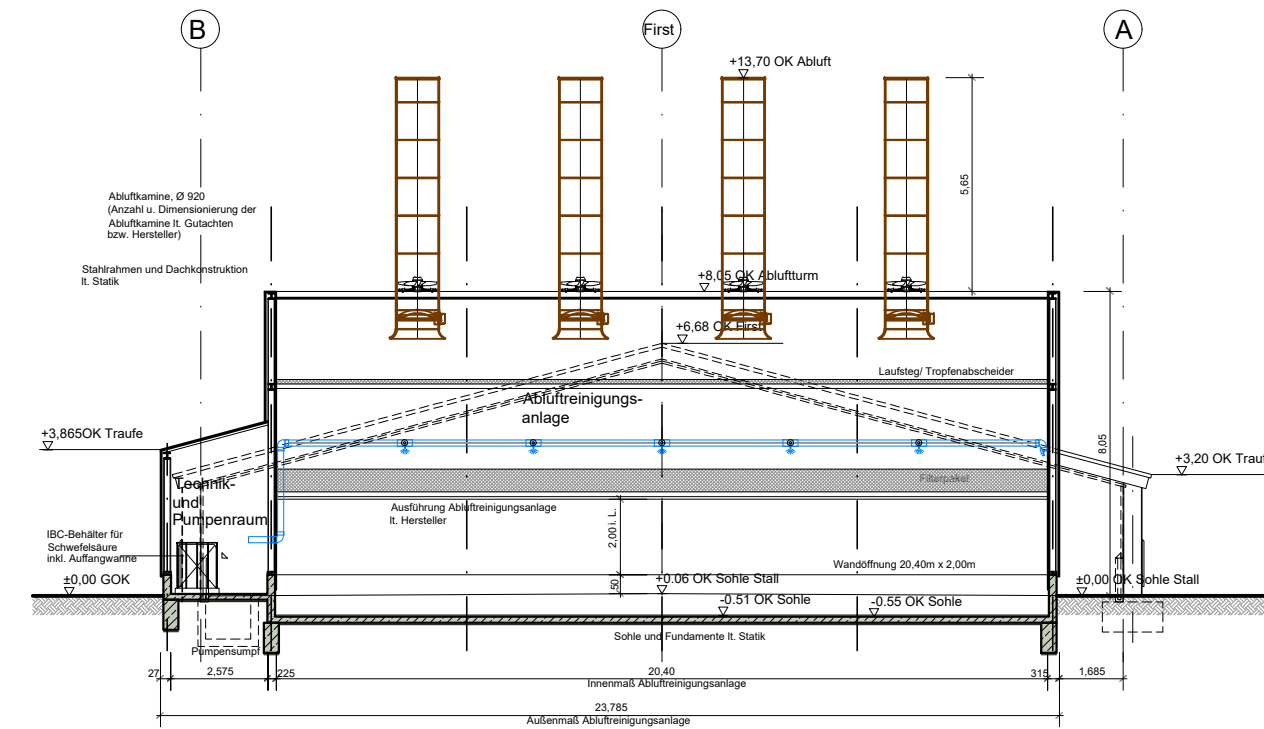


Schnitt B-B

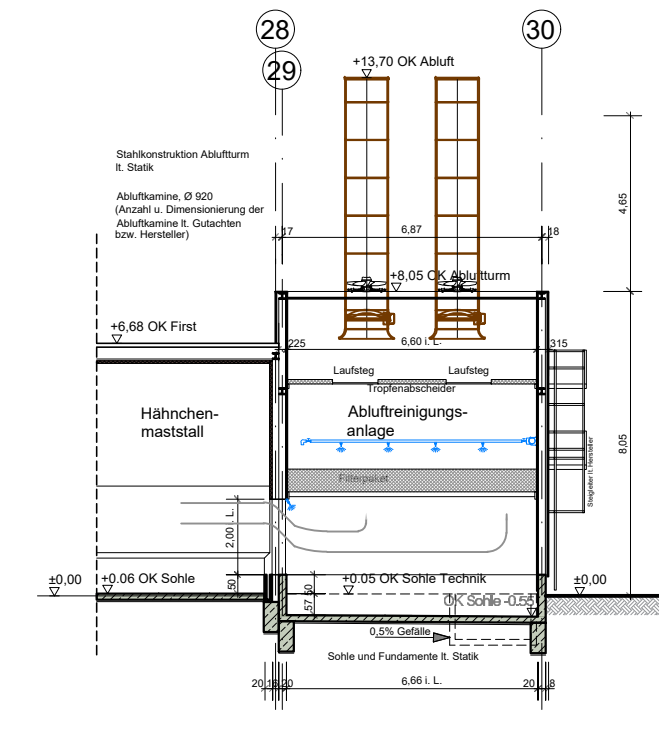


Schnitt C-C

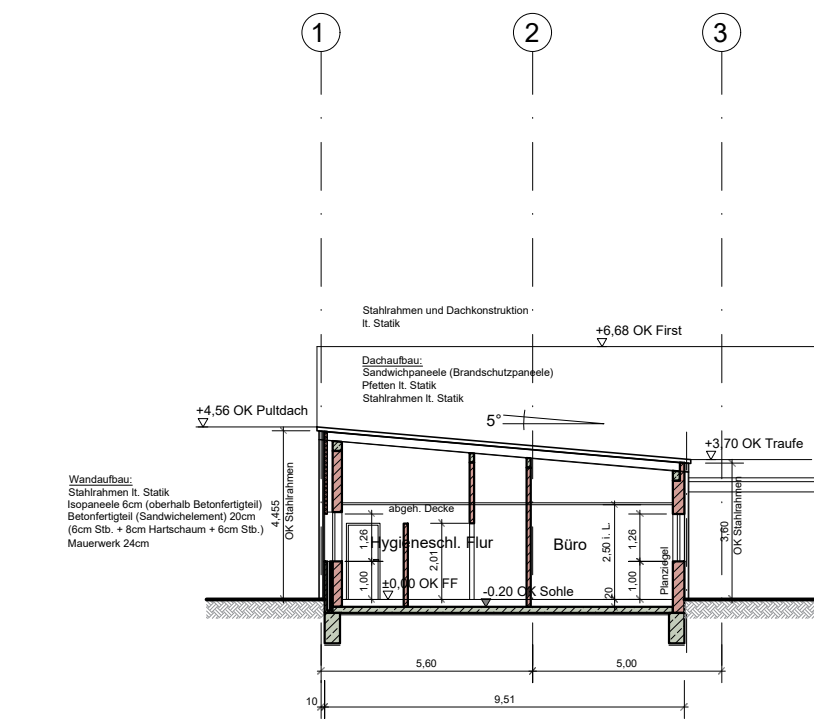


Schnitt D-D

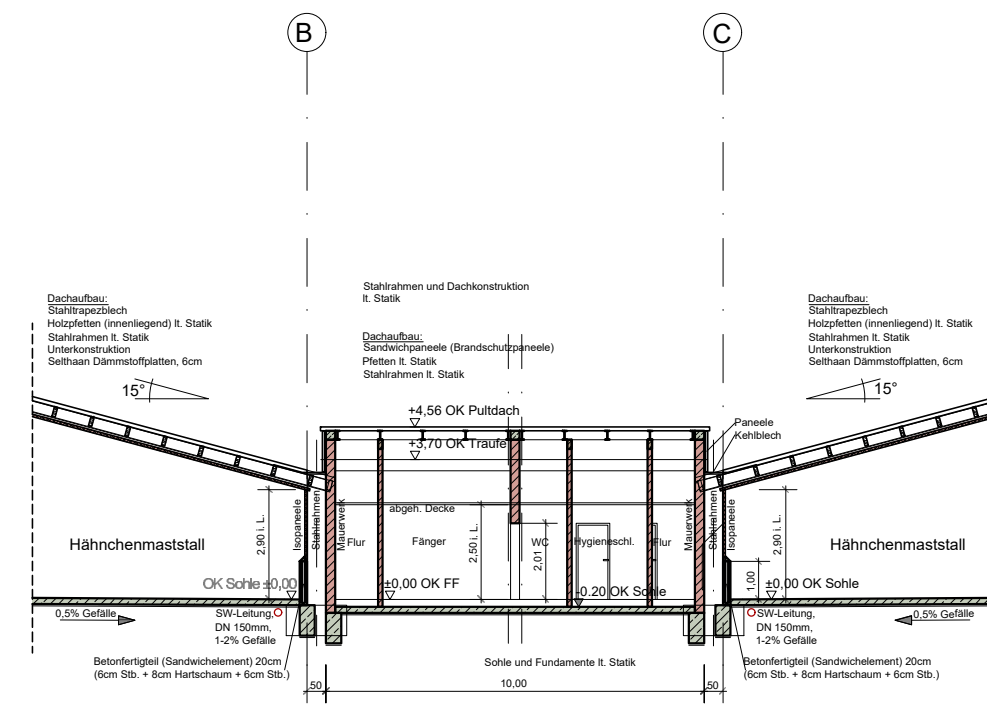

Schnitt E-E

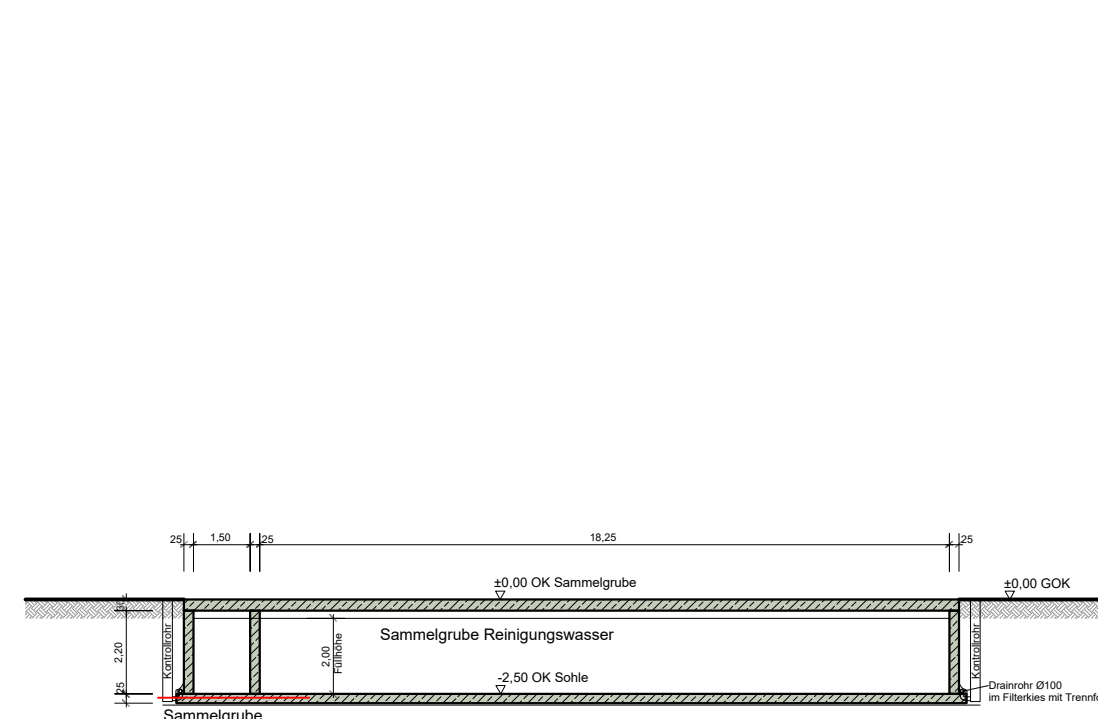

Schnitt F-F

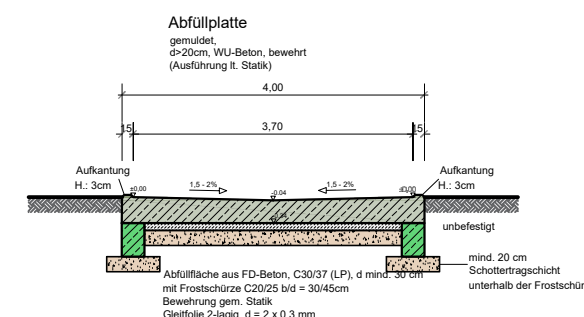

Schnitt G-G

M.1:50


Maßstab 1 : 2.000

Vorhaben- und Erschließungsplan
zum vhb. Bebauungsplan Nr. 15
„Tierhaltung Wagemester“

Blatt 2 : Schnitte

Gemeinde Andervenne

-Entwurf-

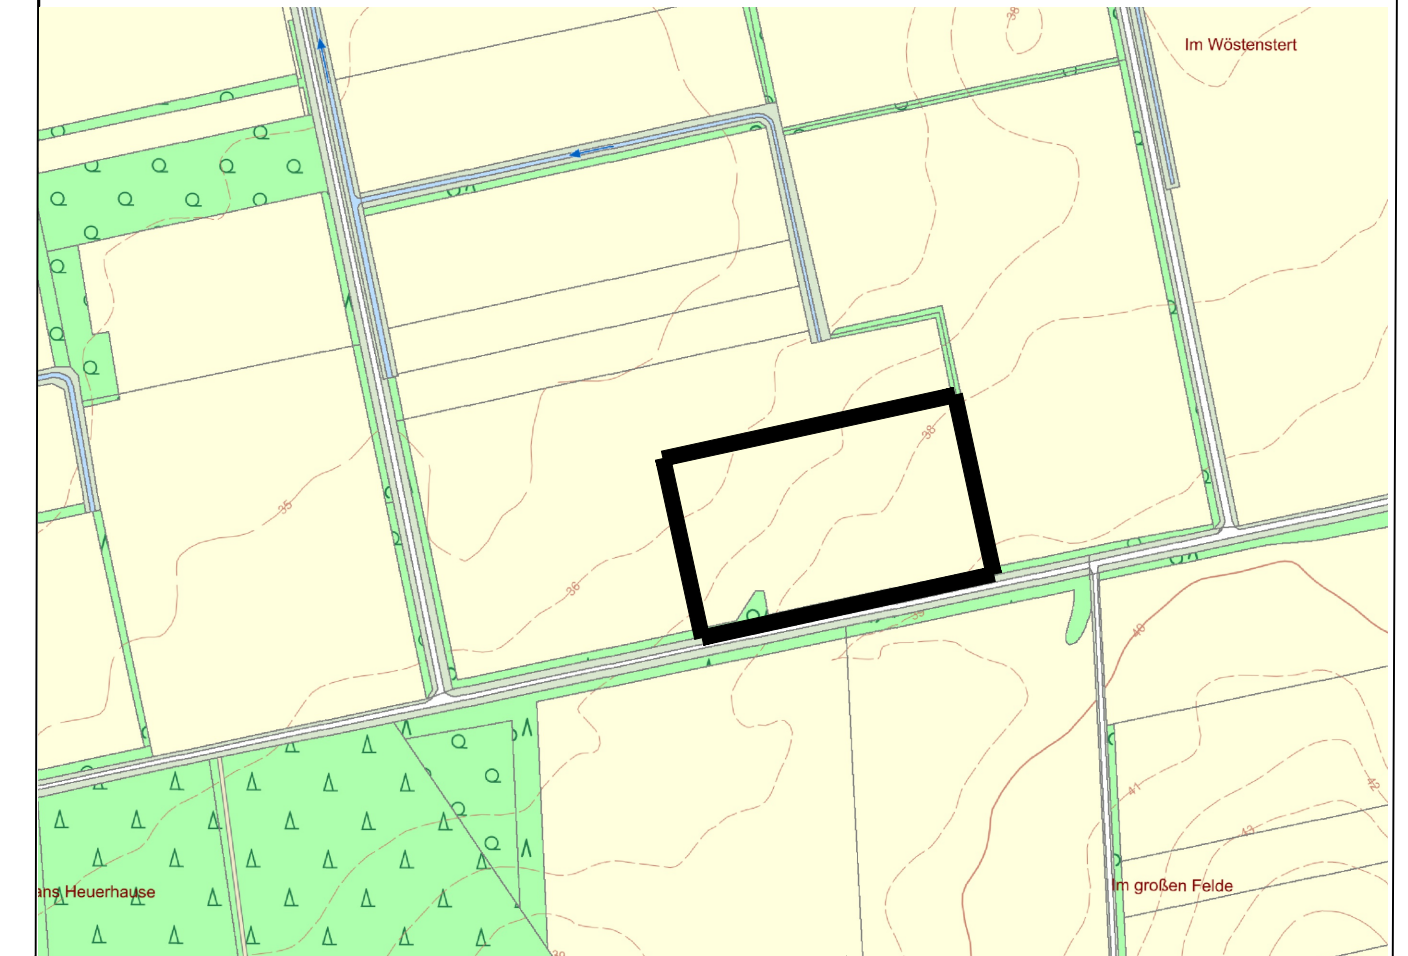

Quelle: Auszug aus den Geobasisdaten der Niedersächsischen Vermessungs- und Katasterverwaltung © 2023

Maßstab 1 : 5.000