


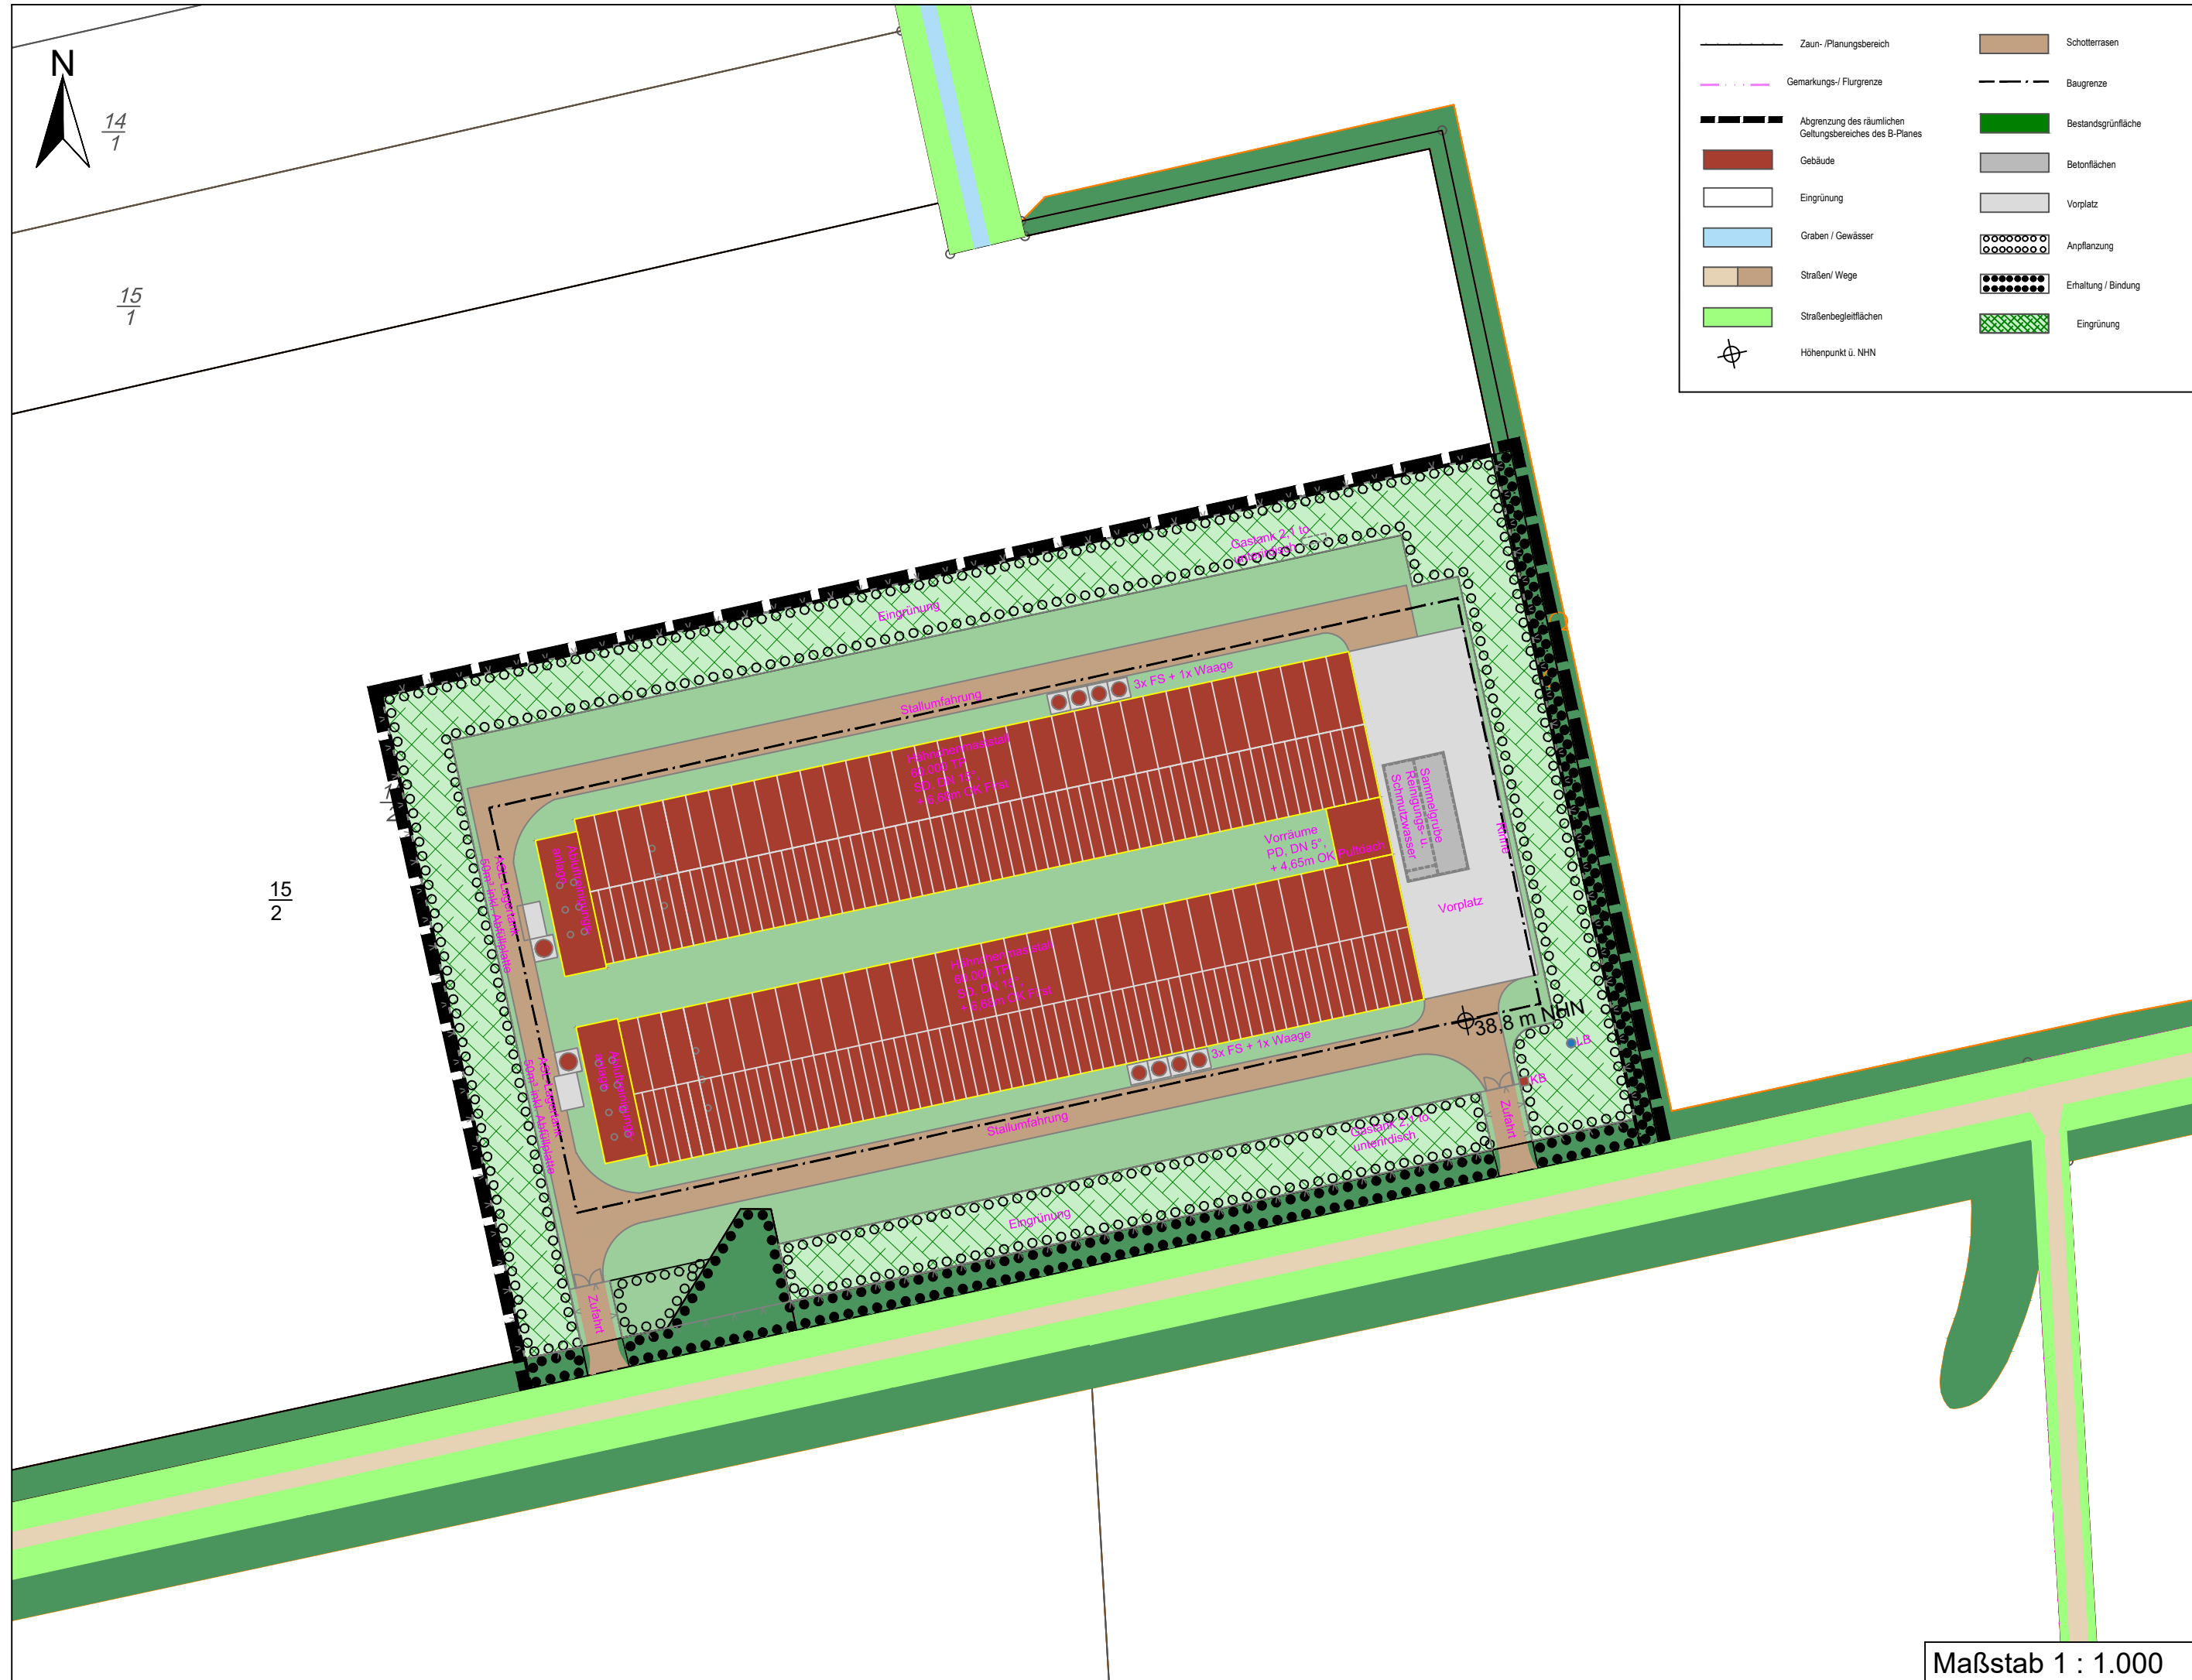

Vorhaben- und Erschließungsplan zum vhb. Bebauungsplan Nr. 15 „Tierhaltung Wagemeister“

Blatt 1 : Werkslageplan

Gemeinde Andervernenne

-Entwurf-



Datum: 19.02.2026

