




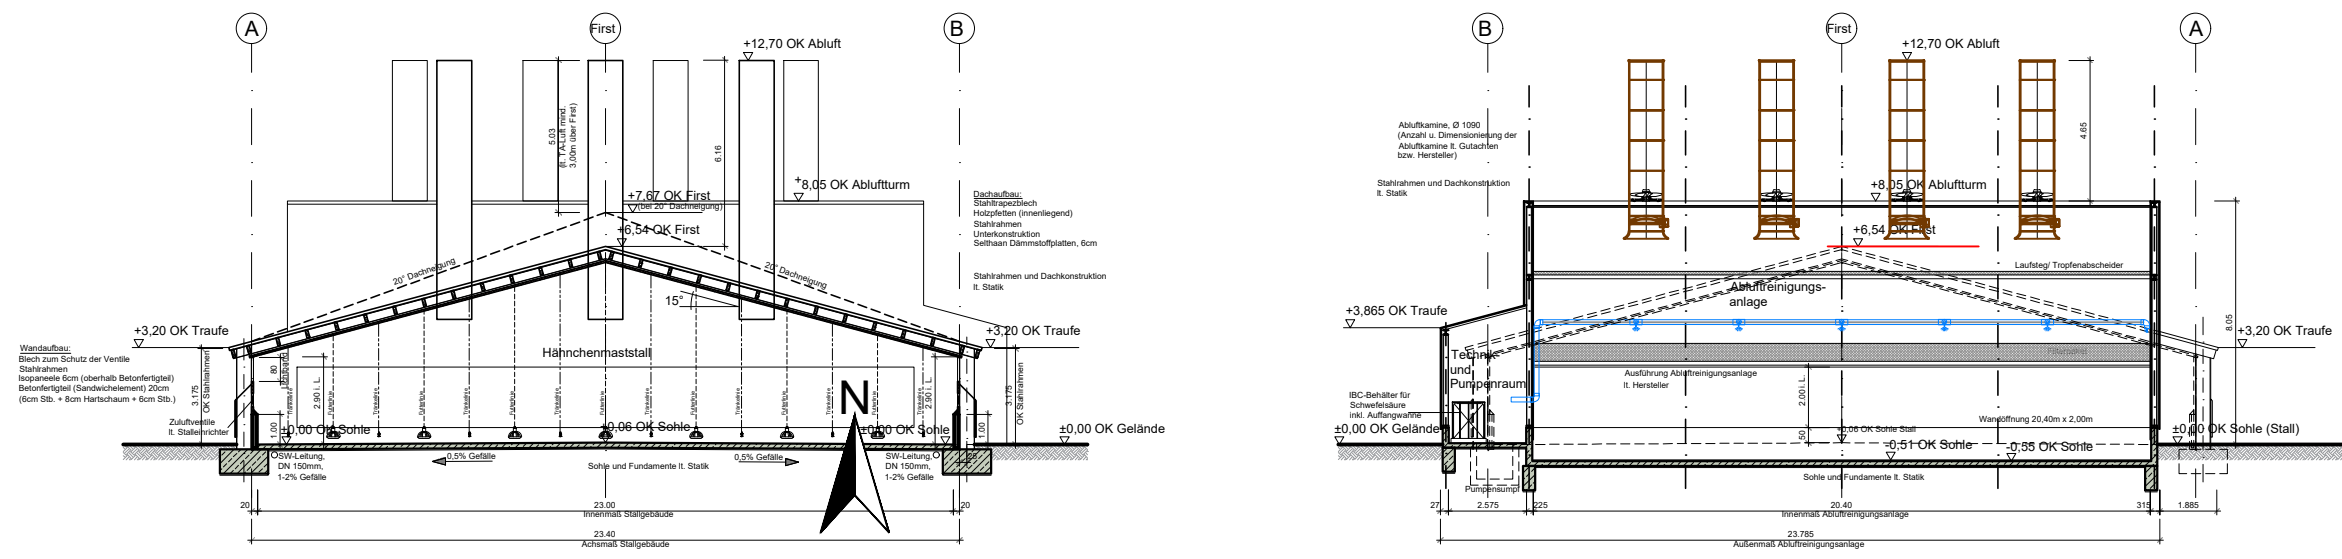


Schnitt A-A

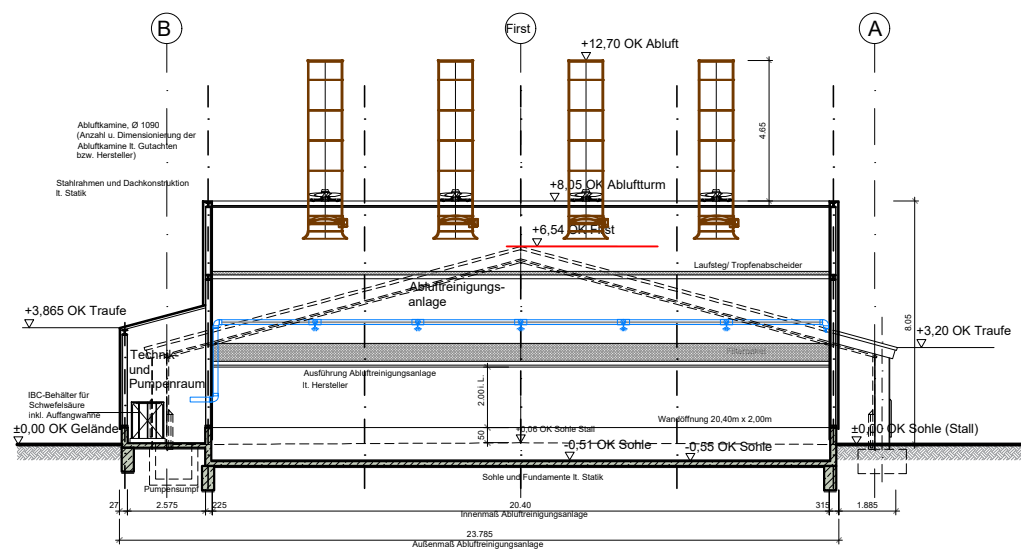


Schnitt B-B

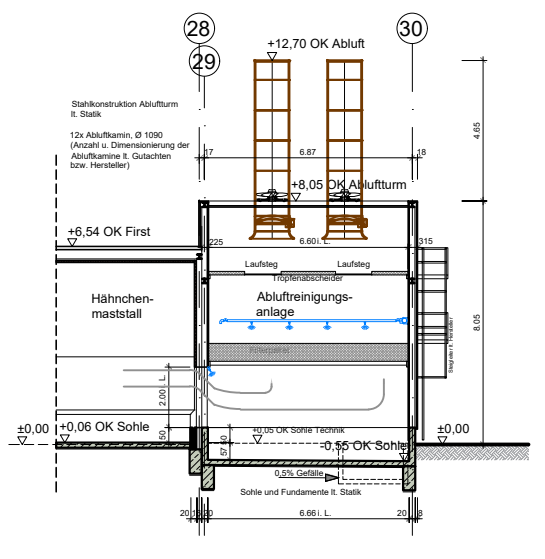


Schnitt C-C

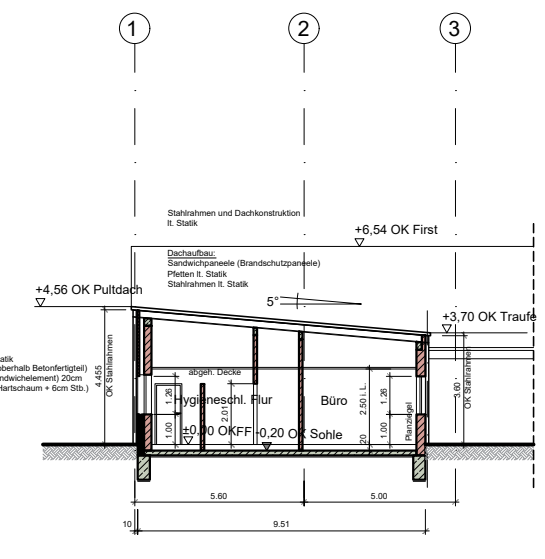


Schnitt D-D

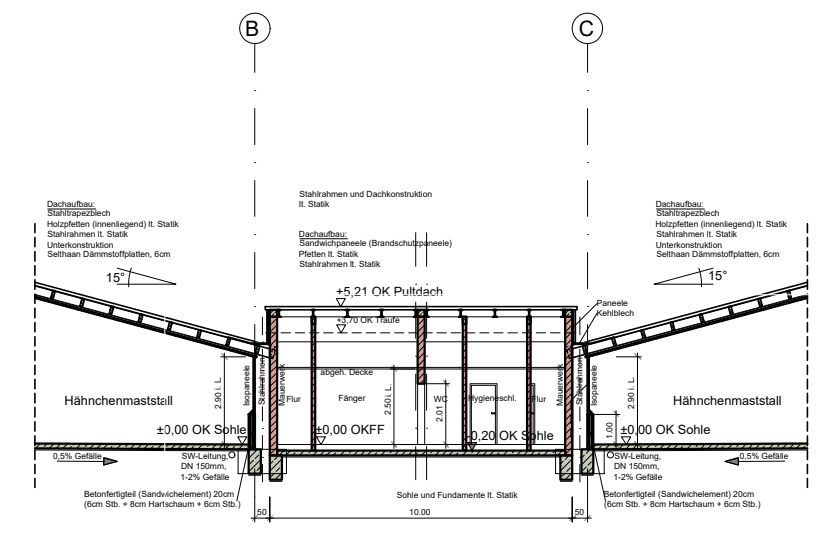


Schnitt E-E

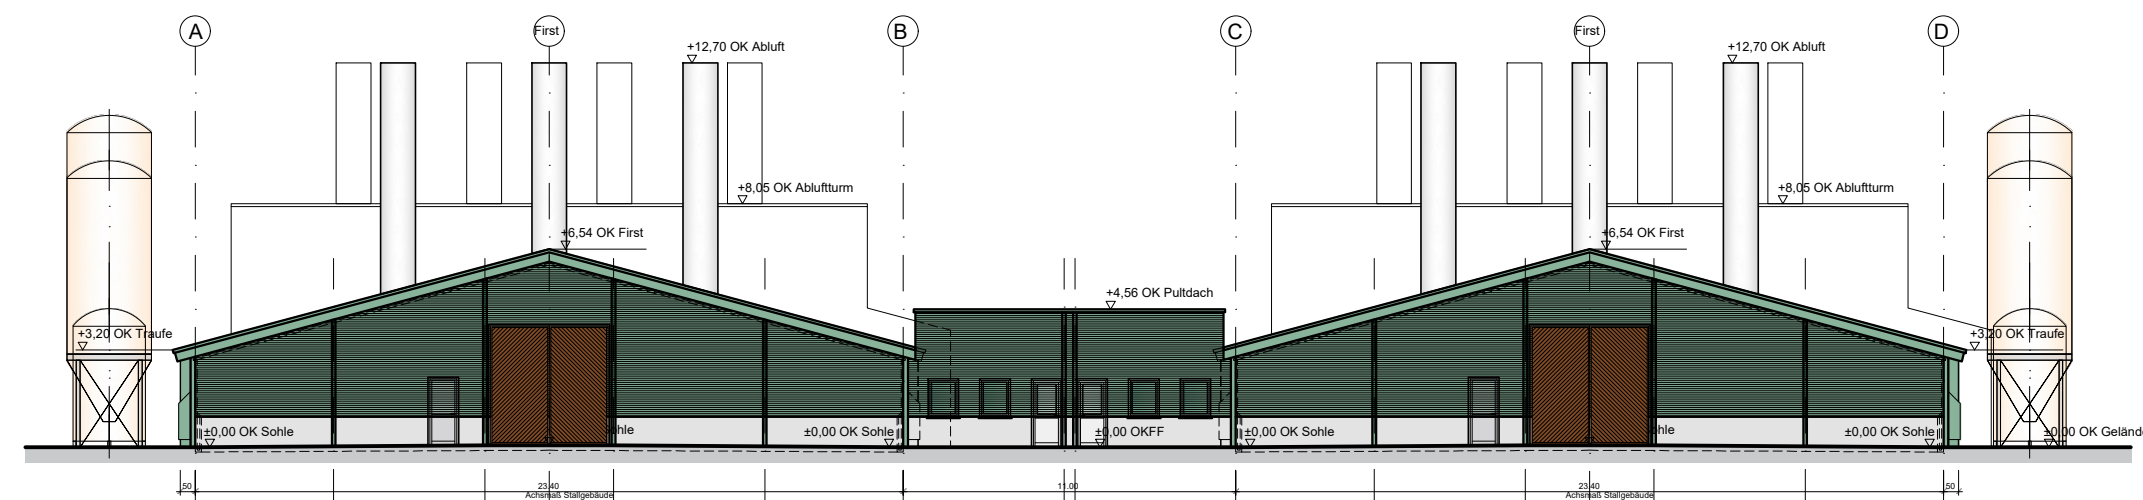


Ansicht von Süd-Osten

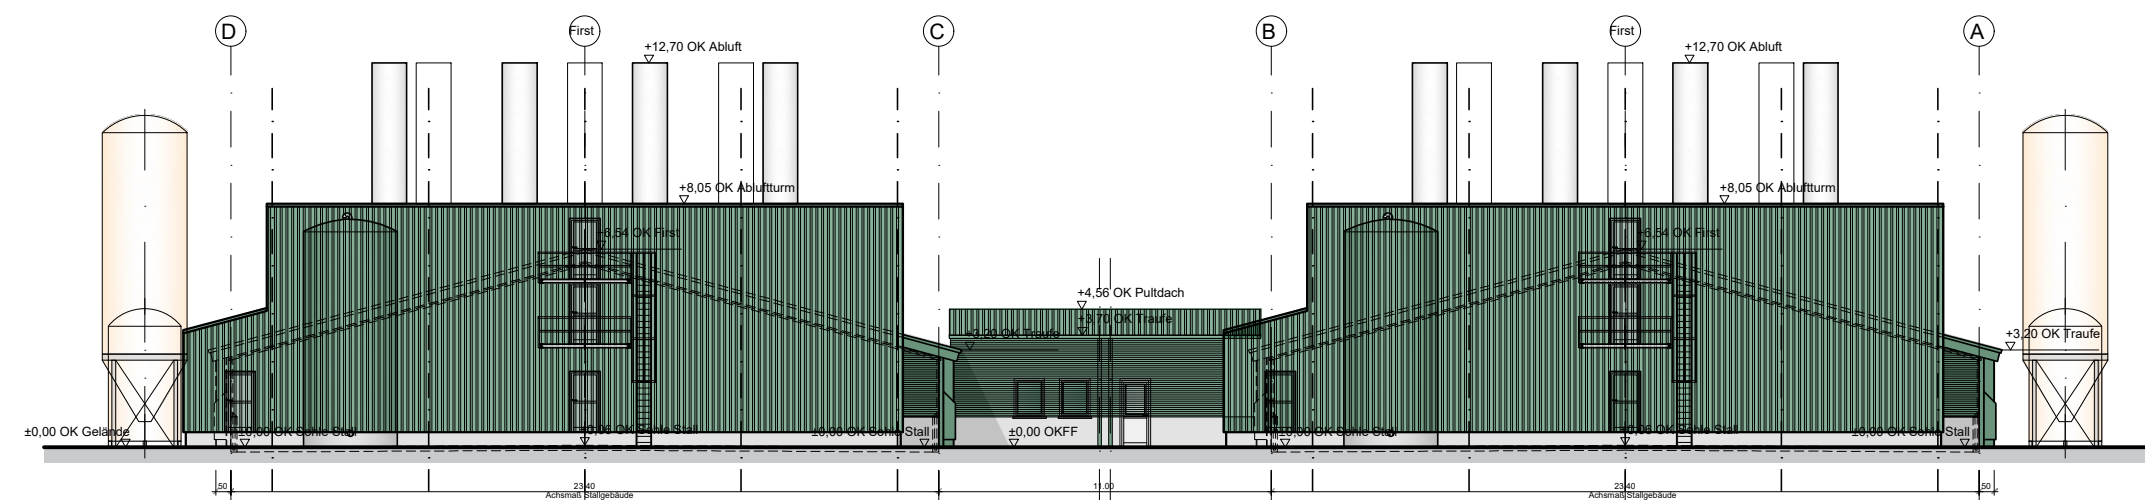

Ansicht von Nord-Westen

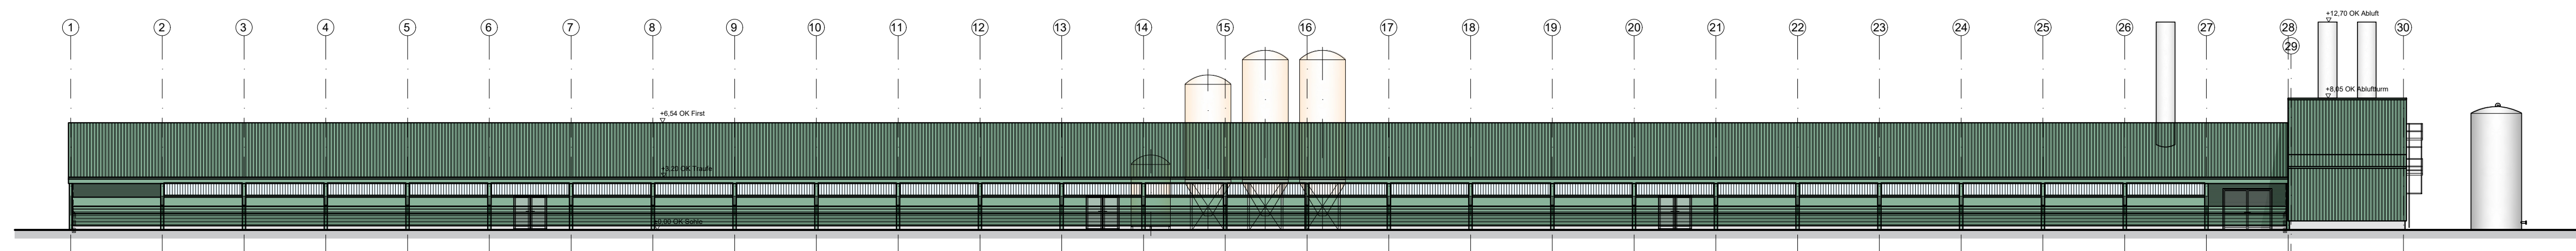

Ansicht von Nord-Osten

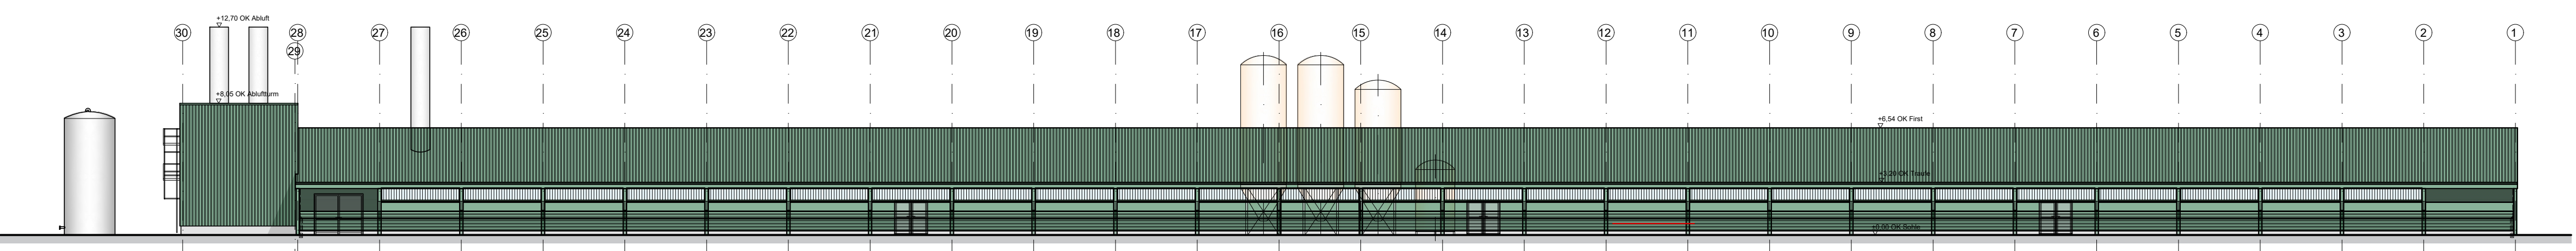

Ansicht von Süd-Westen

Maßstab 1 : 250


Vorhaben- und Erschließungsplan zum vhb. Bebauungsplan Nr. 47, Tierhaltung Driever “

Blatt 2 : Schnitte, Ansicht (Masthähnchenstallanlage)

Stadt Freren
-Entwurf-



Datum: 05.03.2026

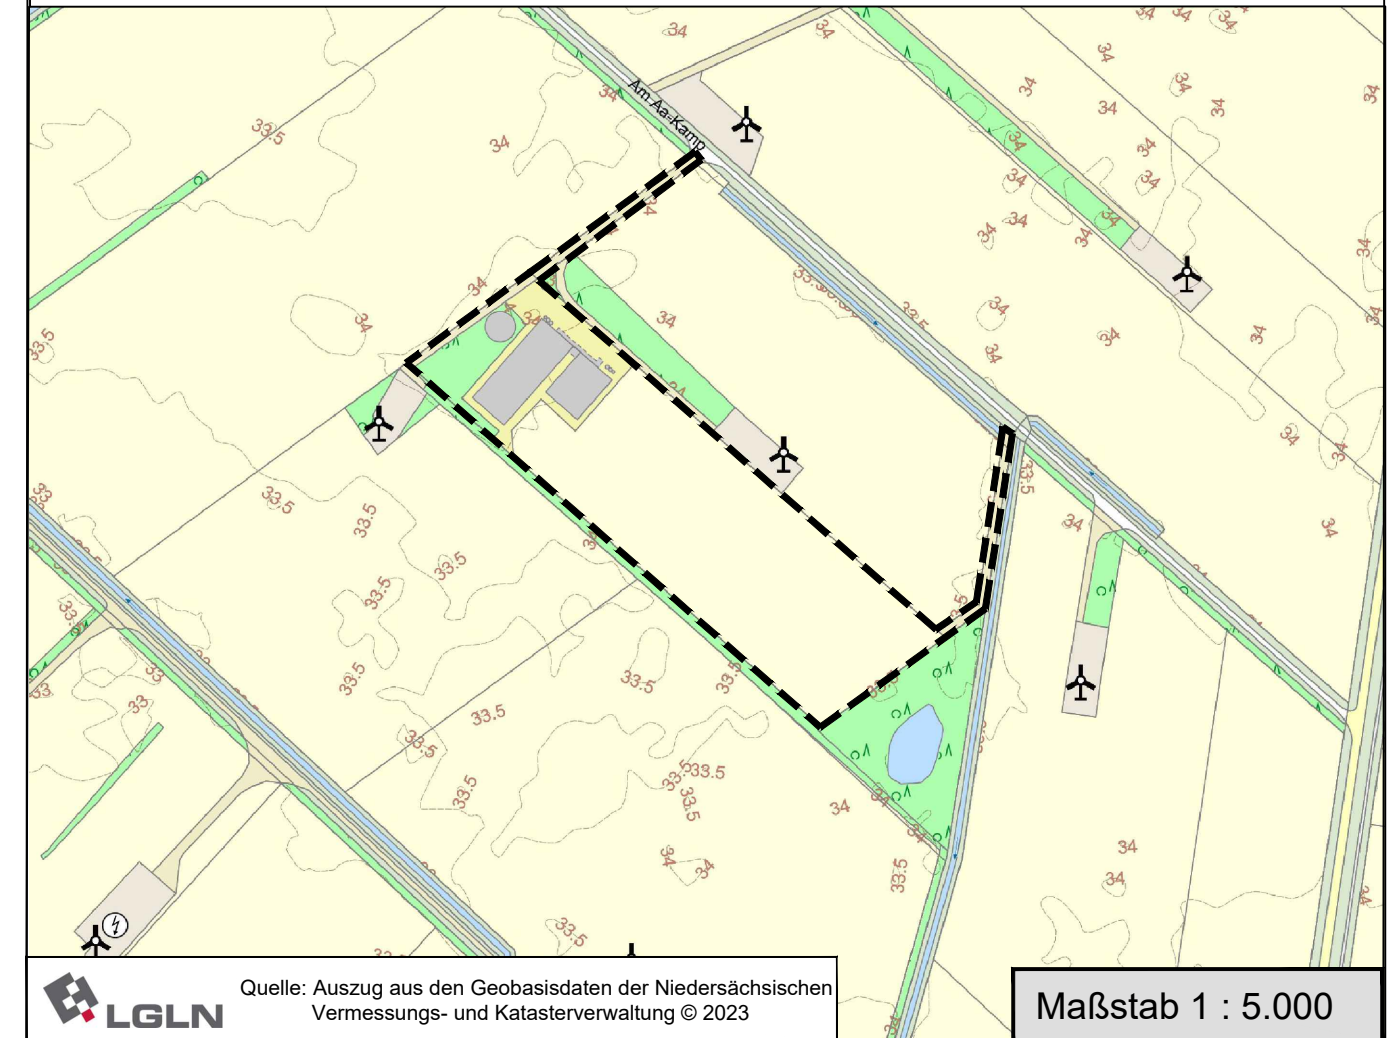

Quelle: Auszug aus den Geobasisdaten der Niedersächsischen Vermessungs- und Katasterverwaltung © 2023

Maßstab 1 : 5.000